


DESMEMBRADO OPCION #1  
 AREA: 20,981.65 M2  
 30,093.14 V2  
 3.00 MZ

DESMEMBRADO OPCION #1  
 CUADRO DE POLIGONO

NUM#	DISTANCIA	RUMBO
0-1	28.60	S19° 36' 20.47"E
1-2	27.39	S40° 45' 14.16"W
2-3	37.05	S30° 50' 22.55"W
3-4	61.98	S19° 22' 39.95"W
4-5	71.44	S66° 40' 17.25"W
5-6	69.57	S38° 46' 34.02"W
6-7	135.89	N24° 24' 48.96"W
7-0	234.11	N65° 35' 11.04"E

AREA: 20,981.65 M2  
 30,093.14 V2  
 3.00 MZ

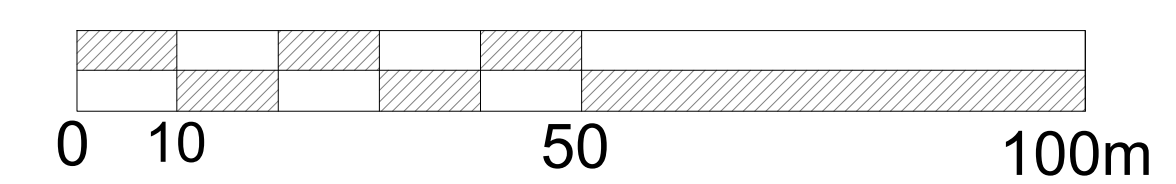

ESCALA GRAFICA  
 1:750

Proyecto: Propuesta Diseño Ofibodegas  
 Vuelta al Cura

Propietario: Victor Galdamez

Ubicación: Choloma, Cortes

Contenido: Propuesta de Diseño 01  
 Diseño Ofibodegas con desmembrado

Escala: 1:750

Fecha: Octubre 2022

Archivo:

Levantó: DITOP

Revisó y Aprobó: Ing. G. Roberto Inestroza  
 CICH # 5870

Dibujó: Arq. Jorge Santos



Plano No:  
 00