

RENDER

Proyecto	TV Wall - Lady Lee - MP - TGU	Fecha	22/06/21	Escala	1/000	# de hoja	1 / 1
	Contenido	TV WALL	Observaciones	No. de OP	21 - 0526		
	Ubicacion	Multiplaza - TGU	CDF	----			
	Asesor	Dibujo	FF				




PARED MDF 3/4"
Acabado pintura poliuretano
color gris Pantone 425U

Logo Samsung
Acrílico Retroiluminado

FASCIA MDF
Acabado pintura poliuretano
Color negro mate

Letras 3D Iluminadas.

Pared MDF 3/4"
Acabado pintura Color Negro
revestimiento con vinyl de alto
trafico

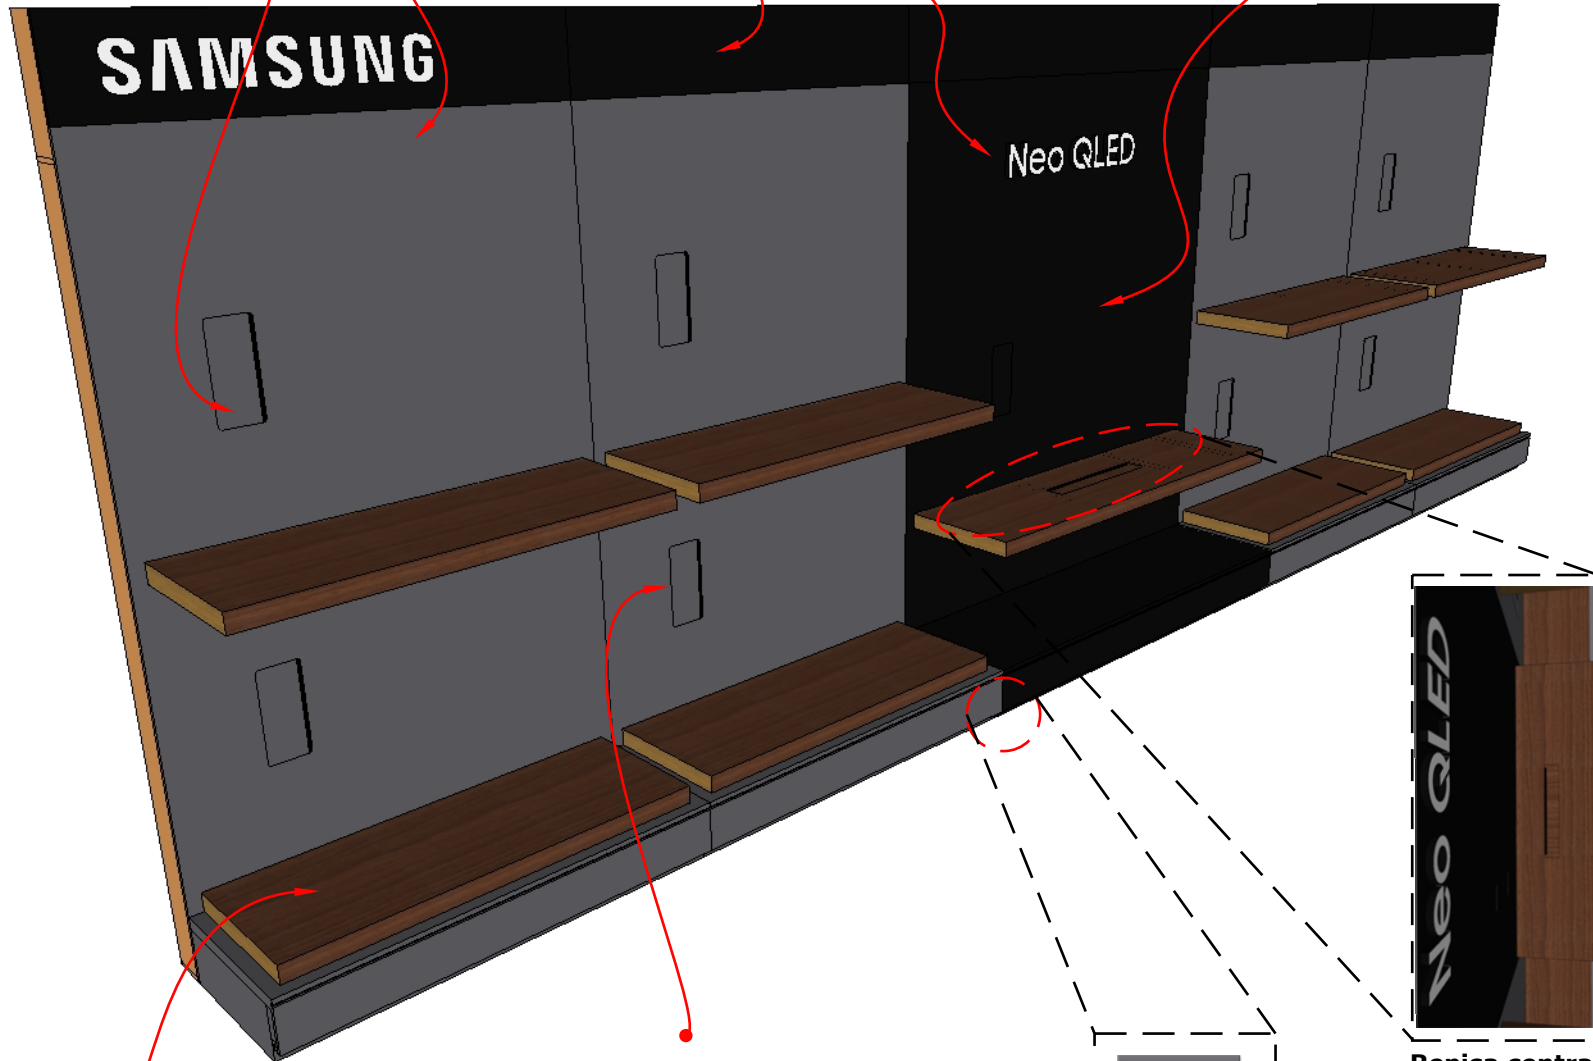

Repisas de MDF
Acabado Formica Walnut (GreenLand)
ó Noce 1841 (Lamitech) + Refuerzo
tubo 2x2

Puertas de registro.
Las puertas deben llevar
cepillo.

Iluminación LED
de Rebote en la base.
Luz cálida de 3500K



Repisa central
con puertas
de registro


ISO - DETALLES

Proyecto	TV Wall - Lady Lee - MP - TGU	Fecha	22/06/21	Escala	1/000	# de hoja	2	1
	Contenido	TV WALL	Observaciones	No. de OP	21 - 0526			
	Ubicacion	Multiplaza - TGU	Asesor	CDF	FF			





T Metalica, para refuerzo de repizas Platina y tubo estructural 2x2

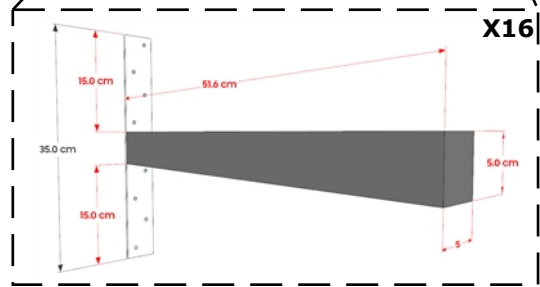


Detalle posterior registros
Las puertas deben, llevar cepillo, en el registro debe contar con dos (2) toma corrientes.


Proyecto	TV Wall - Lady Lee - MP - TGU	Fecha	22/06/21	Escala	1/000	# de hoja	3
	Contenido	TV WALL	Observaciones	No. de OP	21 - 0526		1
	Ubicacion	Multiplaza - TGU	Asesor	CDF	FF		



ISO - DETALLES - POSTERIOR

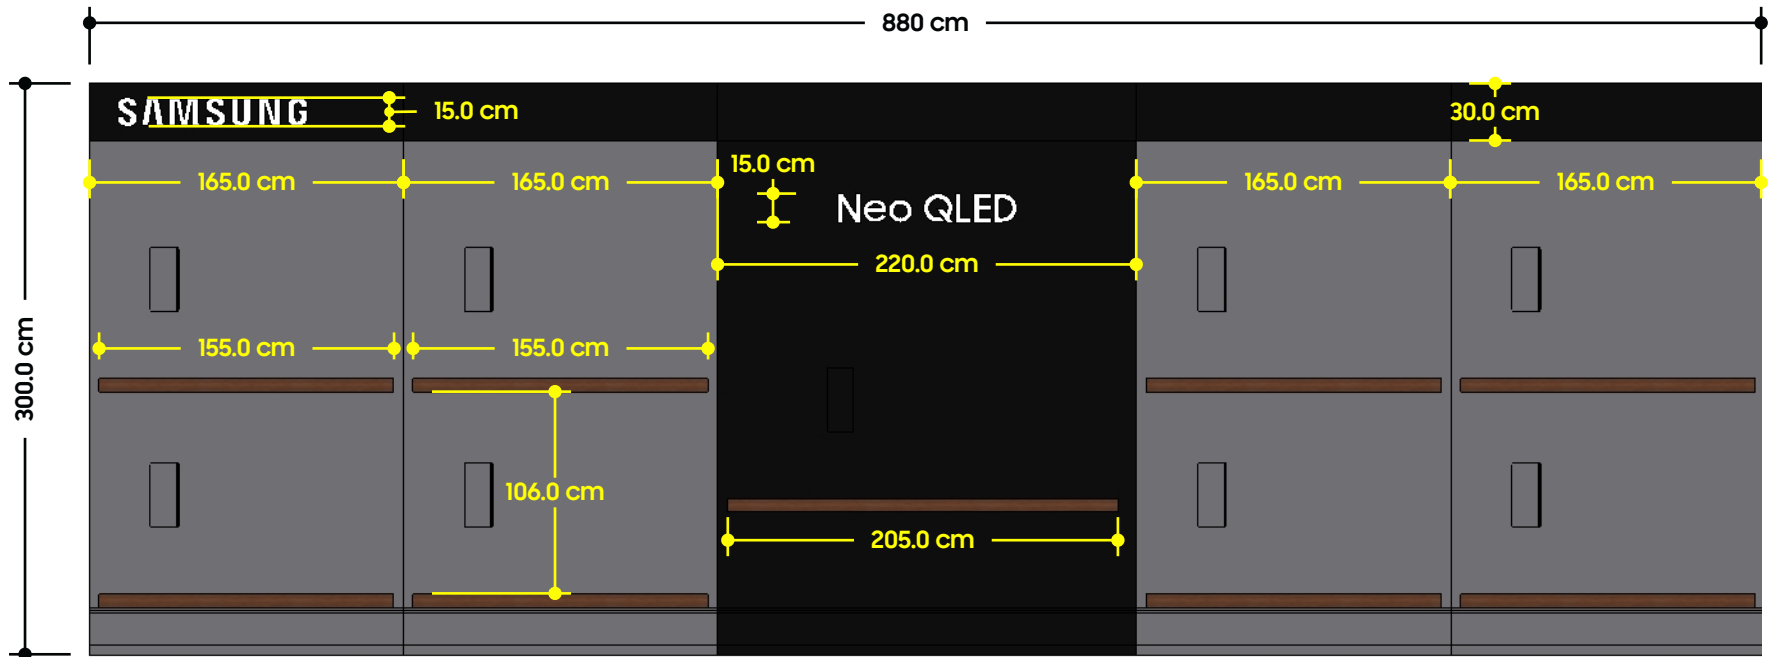

VISTA FRONTAL


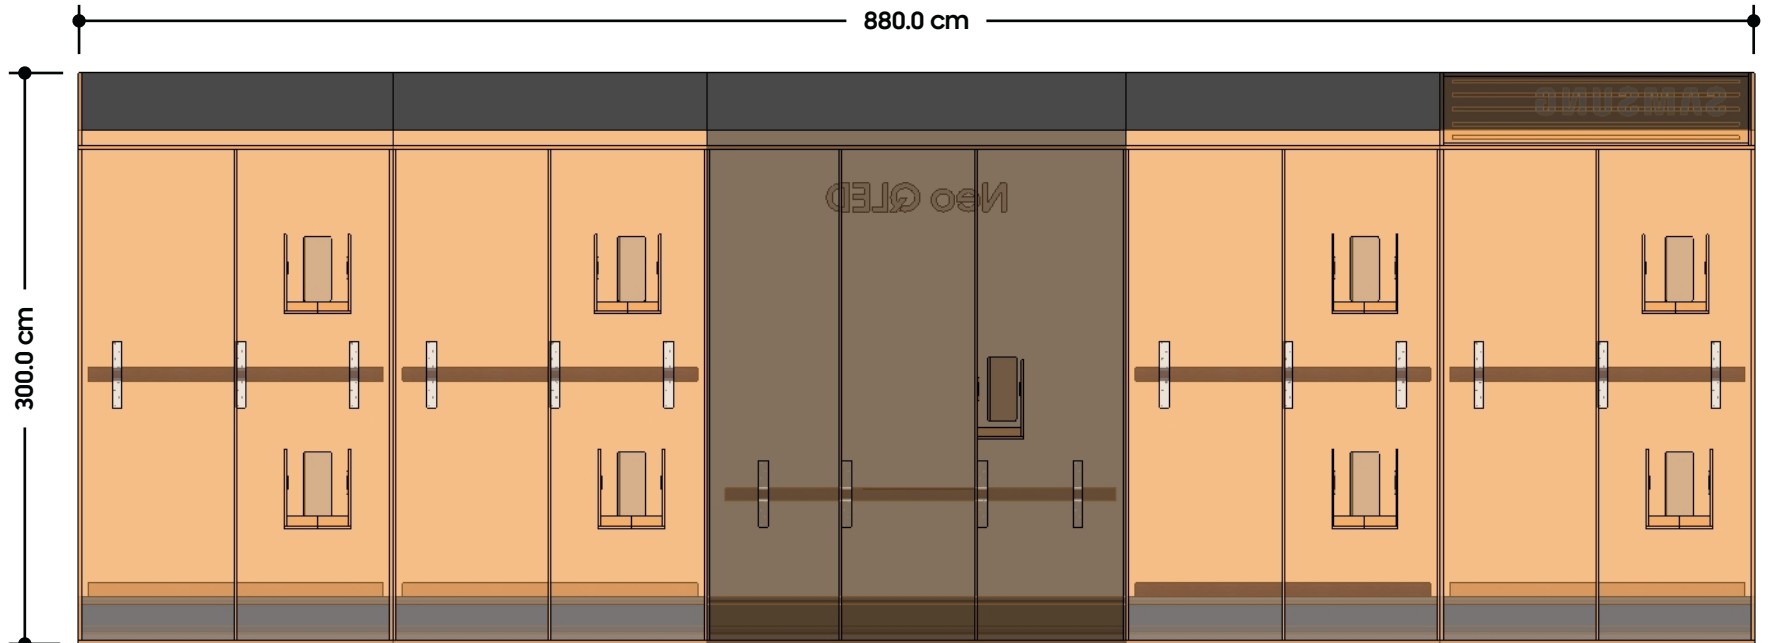


VISTA POSTERIOR


MEDIDAS GENERALES

Proyecto	TV Wall - Lady Lee - MP - TGU	Fecha	22/06/21	Escala	1/000	# de hoja	4	1
	Contenido	TV WALL	Observaciones	-----	No. de OP			
	Ubicacion	Multiplaza - TGU	Asesor	CDF	Dibujo	FF		



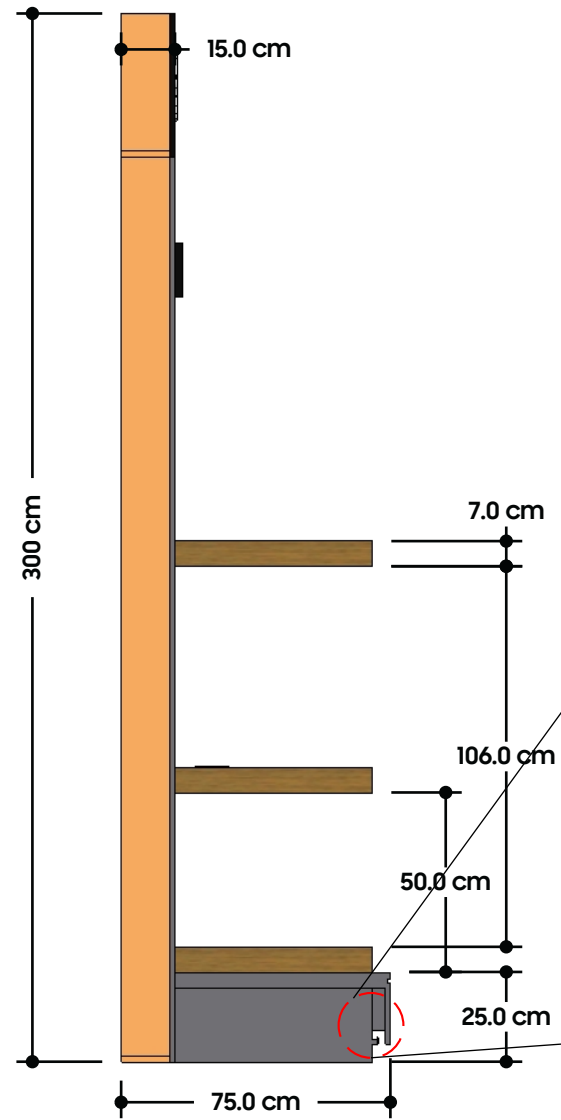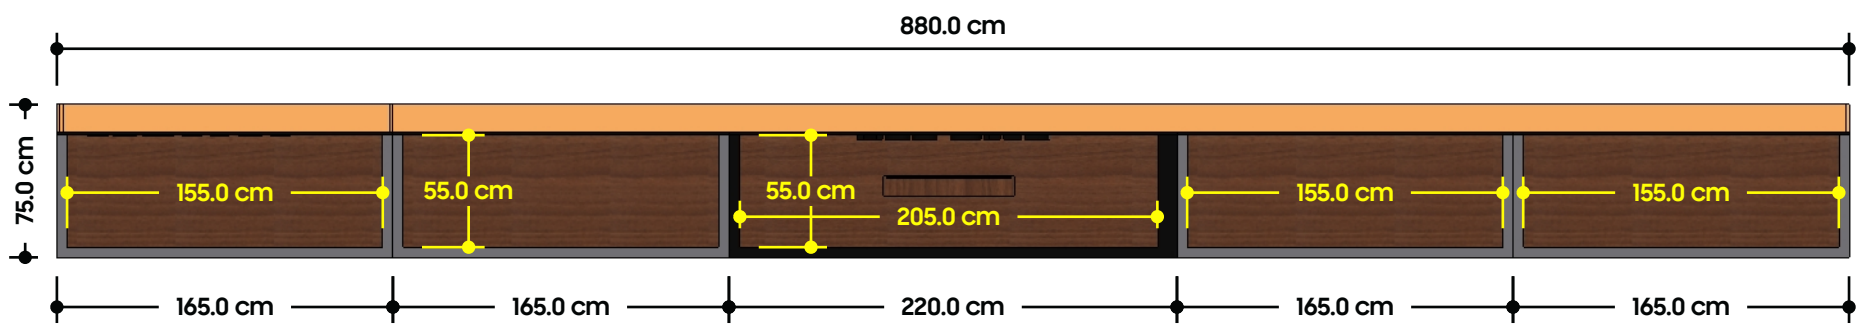

VISTA LATERAL
DETALLE DE BASE Y LED DE REBOTE

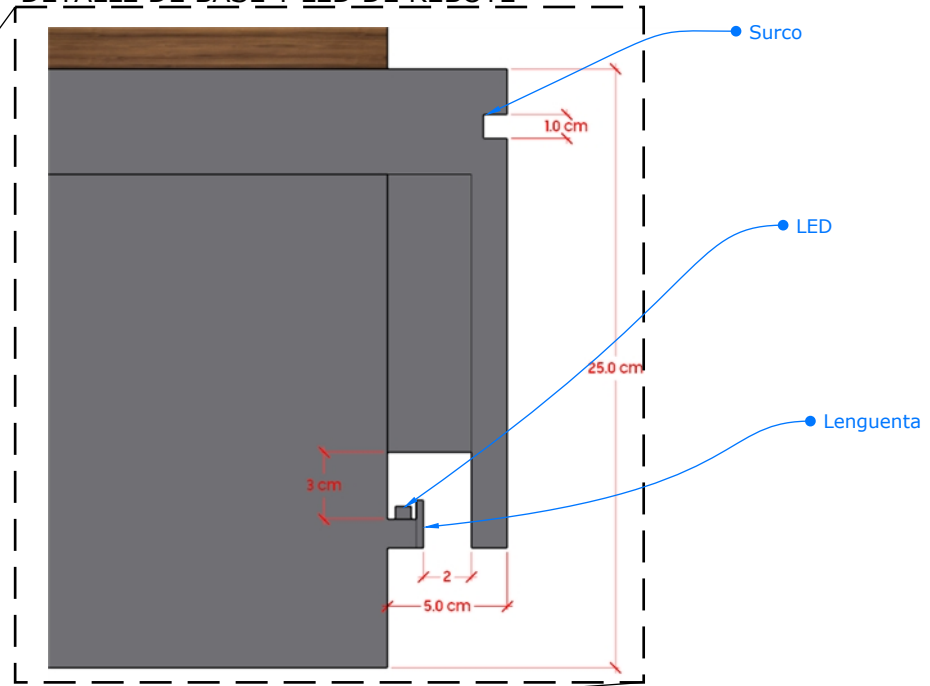


MEDIDAS GENERALES


Proyecto	TV Wall - Lady Lee - MP - TGU	Fecha	22/06/21	Escala	1/000	# de hoja	5
Contenido	TV WALL	Observaciones	----	No. de OP	21 - 0526		1
Ubicacion	Multiplaza - TGU	Asesor	CDF	Dibujo	FF		



Proyecto	TV Wall - Lady Lee - MP - TGU	Fecha	22/06/21	Escala	1/000	# de hoja	6	1
	Contenido	TV WALL	Observaciones	No. de OP	21 - 0526			
	Ubicacion	Multiplaza - TGU	Asesor	CDF	Dibujo	FF		

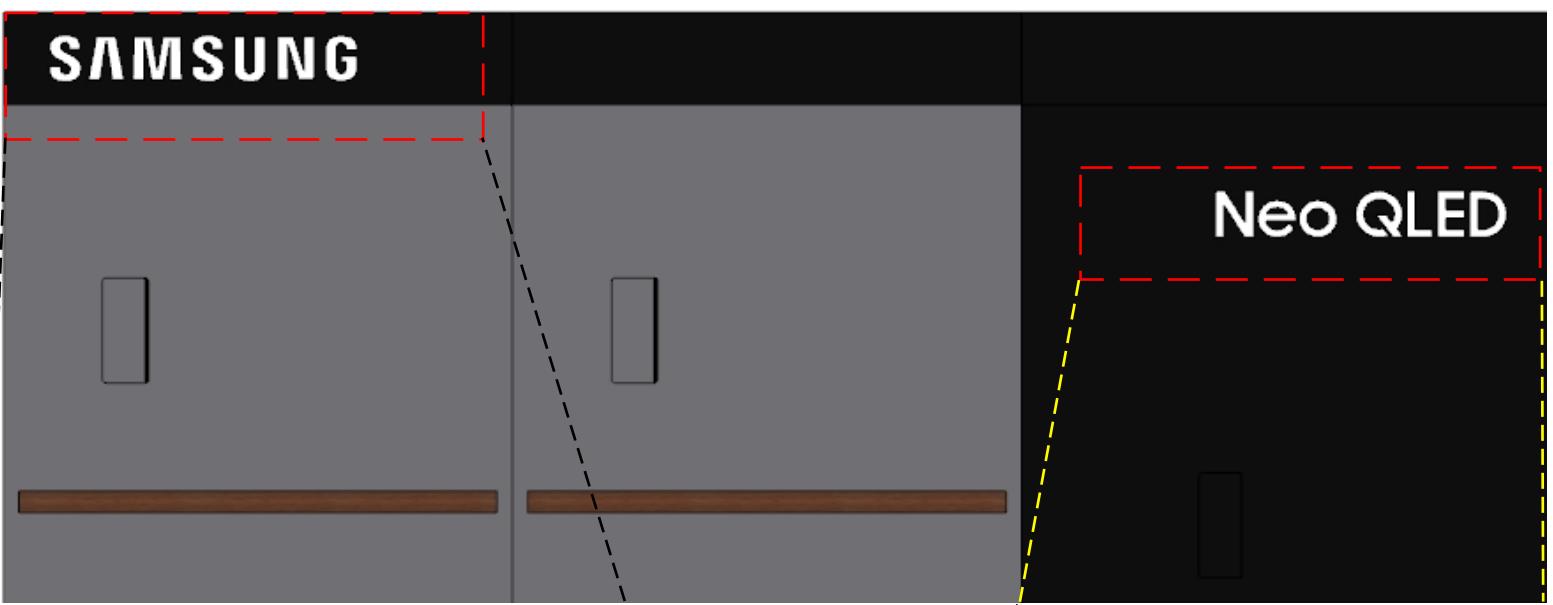

CONSIDERAR QUE LAS PIEZAS QUE CONFORMAN LA FASCIA, YA SEAN PIEZAS INDIVIDUALES O PIEZAS MODULARES COMO SE MUESTRA EN EL PLANO DEBEN QUEDAR A FLOSH CON LAS PIEZAS QUE CONFORMAN LAS PAREDES PROCURANDO **JAMAS CORTAR LOS LOGOS CON JUNTAS DE PIEZAS SEPARADAS.**

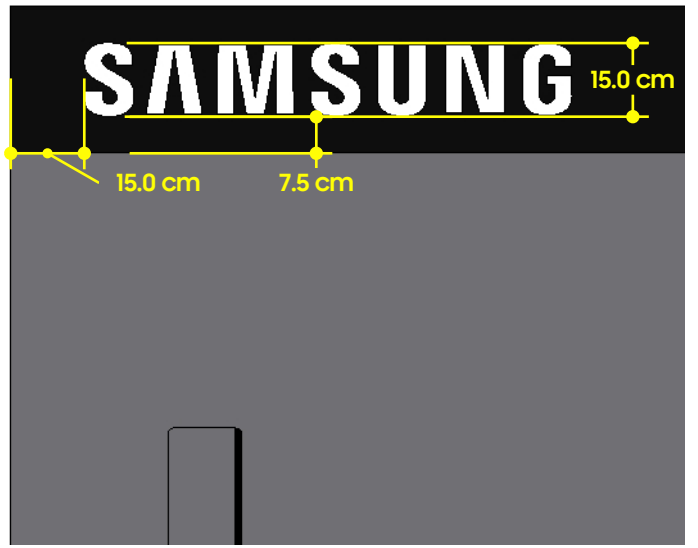

MEDIDAS GENERALES FASCIA




CONSIDERAR LA POSICIÓN DE LAS PUERTAS DE REGISTRO


TOMANDO COMO REFERENCIA LA POSICIÓN DE LA PLANTILLA EN LA REPISA,

QUEDARÁ SIEMPRE SITUADAS EN EL CUADRANTE IZQUIERDO ENTRA LA REPISA Y EL TELEVISOR.

SE ESTANDARIZA LA POSICIÓN PARA PROCURAR QUE LOS TELEVISORES SIEMPRE QUEDEN DE MANERA CENTRADA EN LA REPISA Y LA PUERTA QUEDE OCULTA CON EL MISMO, YA SEA DE 55" Ó 65" +

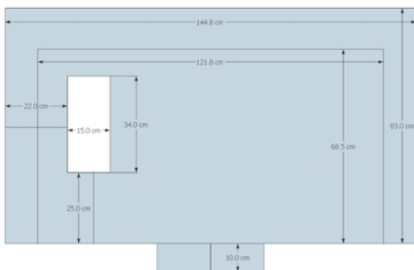



PLANTILLA 55" 65" +

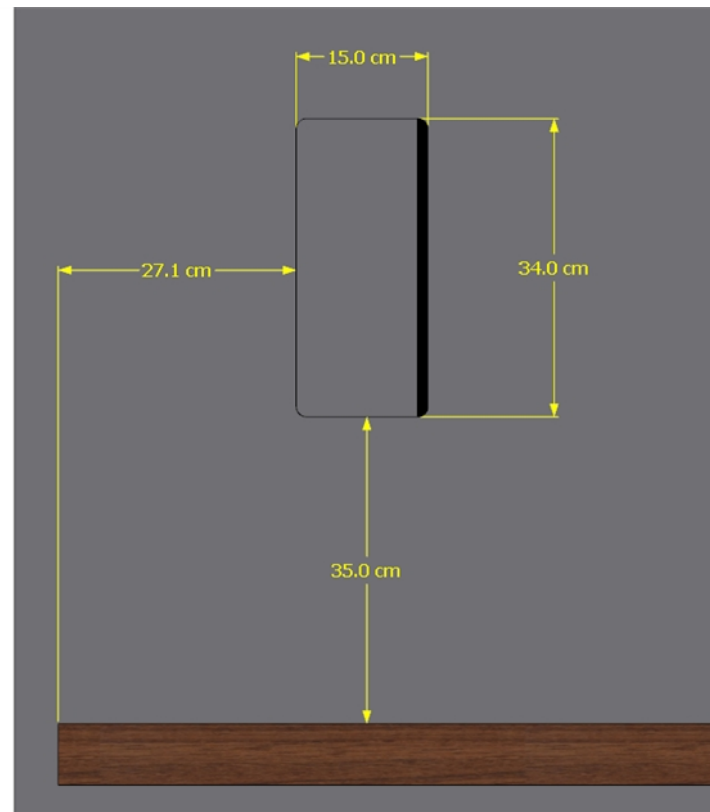

DETALLE PUERTAS DE REGISTRO

Proyecto	TV Wall - Lady Lee - MP - TGU	Fecha	22/06/21	Escala	1/000	# de hoja	7
Contenido	TV WALL	Observaciones	-----	No. de OP	21 - 0526		1
Ubicacion	Multiplaza - TGU	Asesor	CDF				
		Dibujo	FF				



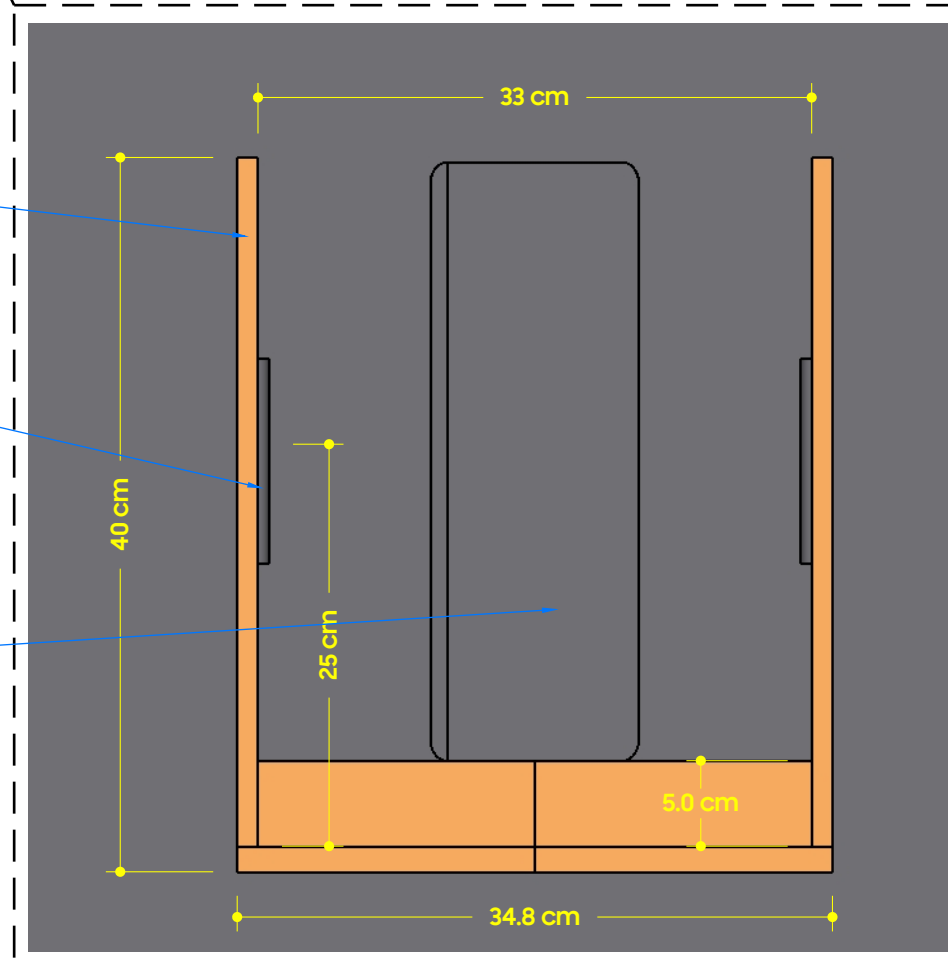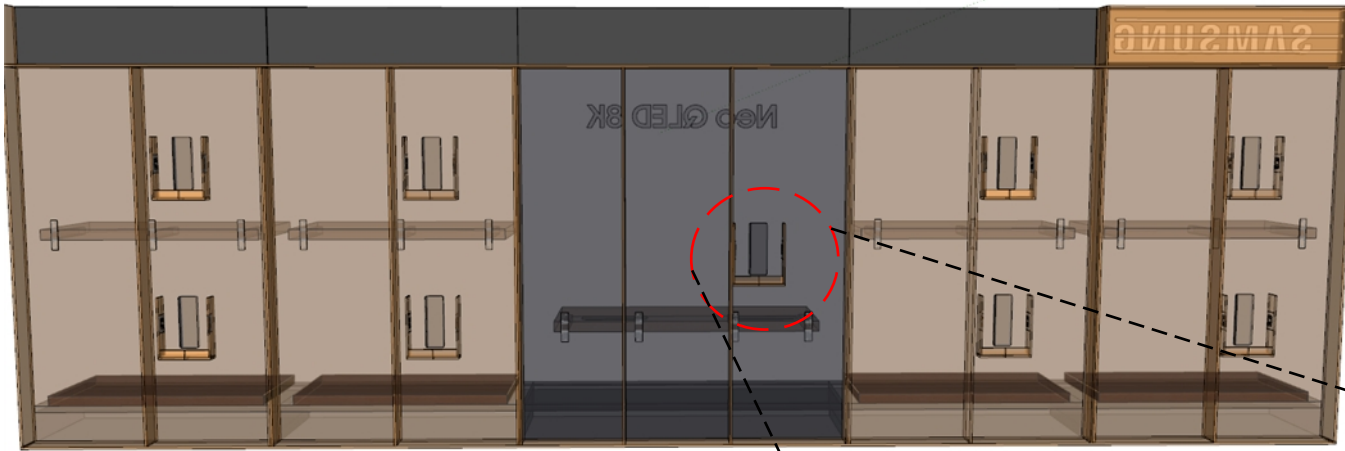

Fabricado en MDF





Toma Corriente (X2)

Puerta de Registro Con cepillo.

REGISTRO DOBLE



Proyecto	TV Wall - Lady Lee - MP - TGU	Fecha	22/06/21	Escala	1/000	# de hoja	8
Contenido	TV WALL	Observaciones	----	No. de OP	21 - 0526		1
Ubicacion	Multiplaza - TGU	Asesor	CDF				
		Dibujo	FF				

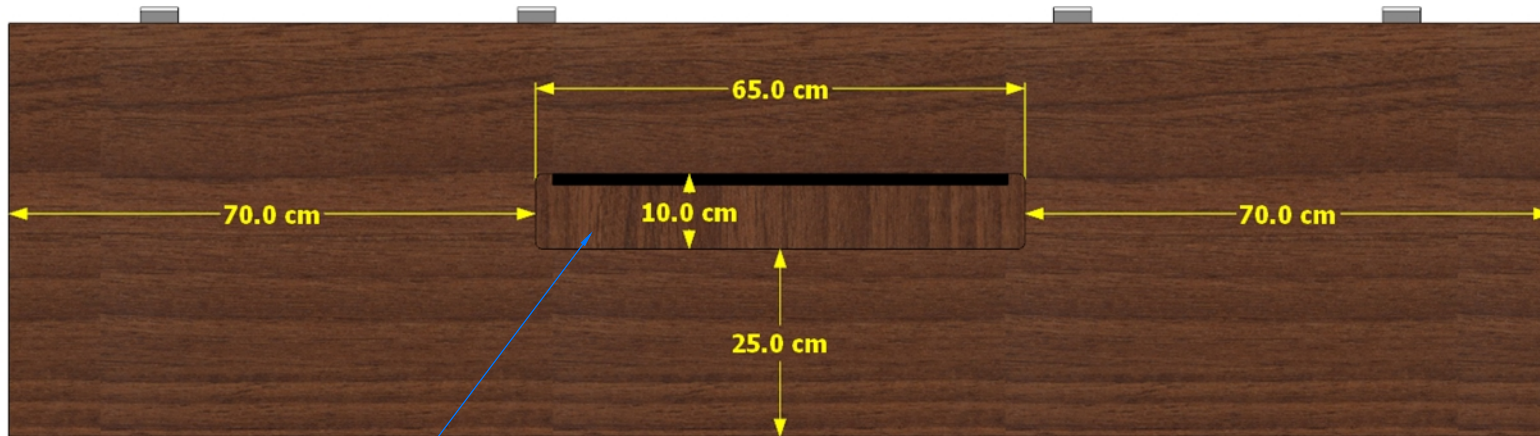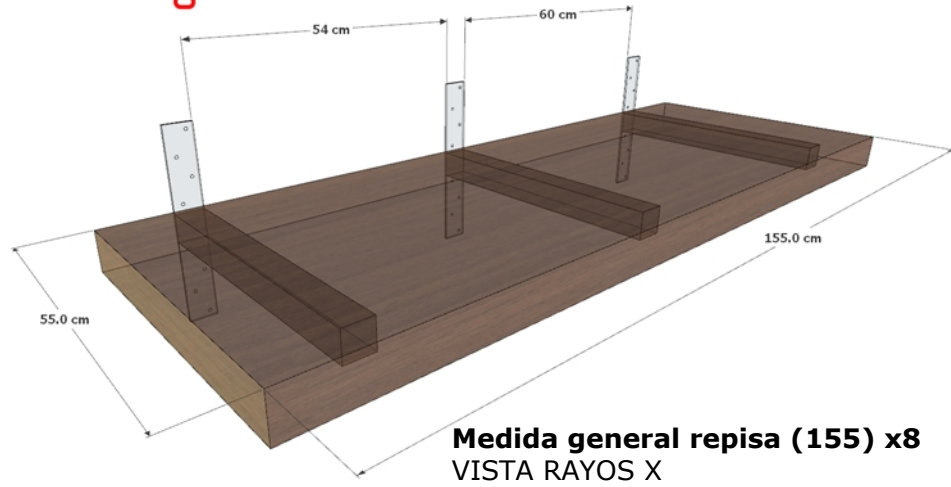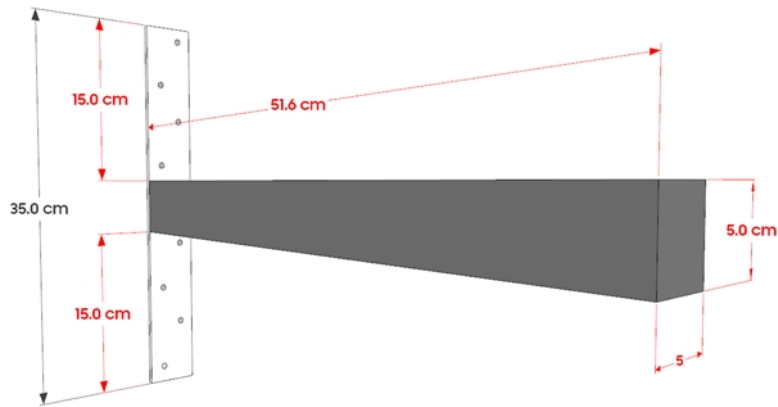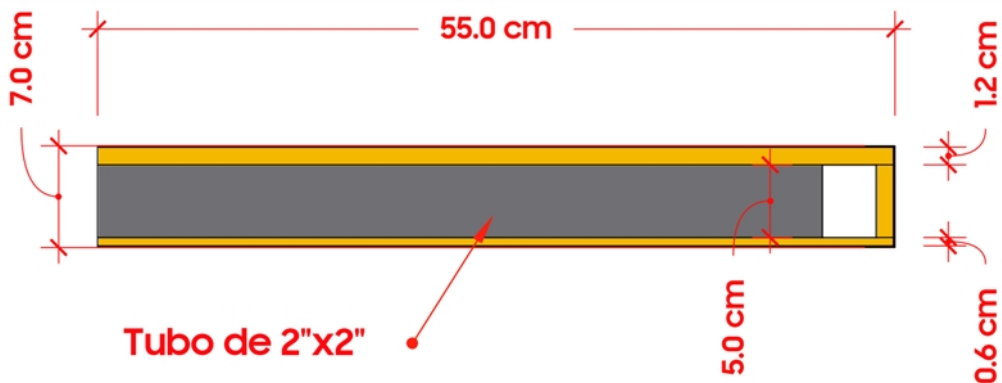

Puertas de registro con cepillo (X1)

DETALLE REPISA

Proyecto TV Wall - Lady Lee - MP - TGU Contenido TV WALL Ubicacion Multiplaza - TGU	Fecha 22/06/21 Observaciones -----	Escala 1/000 No. de OP 21 - 0526	# de hoja 9 / 1
	Asesor CDF		
	Dibujo FF		





RAYOS X



Proyecto	TV Wall - Lady Lee - MP - TGU	Fecha	22/06/21	Escala	1/000	# de hoja	10
Contenido	TV WALL	Observaciones	----	No. de OP	21 - 0526		1
Ubicacion	Multiplaza - TGU	Asesor	CDF				
		Dibujo	FF				