



CURVAS DE NIVEL - PASILLO 1

PASILLO 1 DER PROFILE

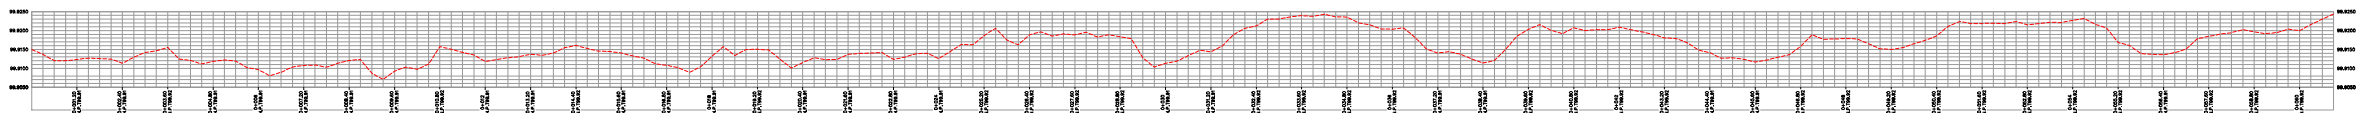


PERFIL CARRIL DERECHO - PASILLO 1

PASILLO 1 CEN PROFILE

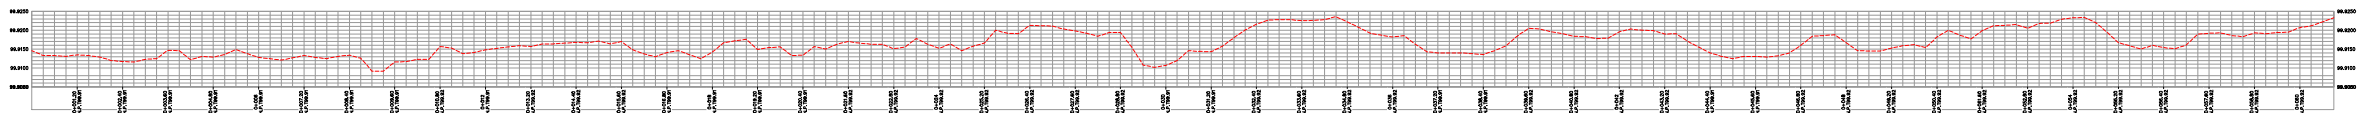

PERFIL CARRIL CENTRAL - PASILLO 1

PASILLO 1 IZQ PROFILE

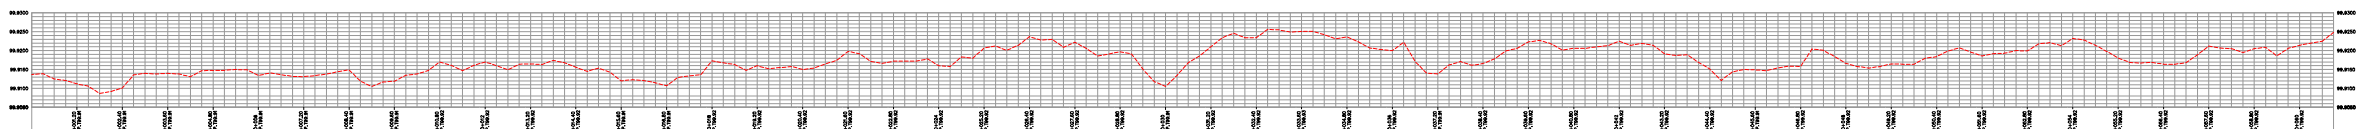

PERFIL CARRIL IZQUIERDO - PASILLO 1

PLANO DE NIVELES DE PASILLO #1

H = 1:200
V = 1:2

Proyecto:

Nivelación de piso Diunsa

Propietario:

Ing. Jorge Pineda

Ubicación:

San Pedro Sula, Cortés, Honduras

Contenido:

Plano niveles de piso pasillo #1

Escala:

Indicadas

Fecha:

Jun. 2022

Archivo:

Levantó:

DITOP

Aprobó

Ing. G. Roberto Inestroza

y Revisó:

CICH # 5870

Dibujó:


DITOP



Plano No :


01

2
100:1

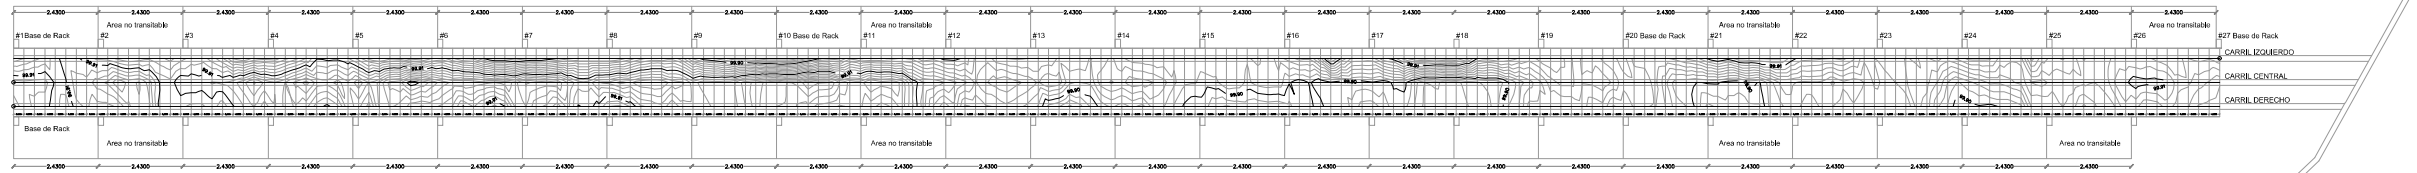


CURVAS DE NIVEL - PASILLO 2

PASILLO 2 DER PROFILE

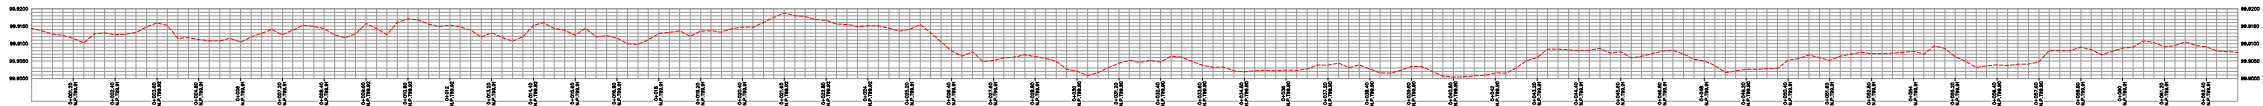


PERFIL CARRIL DERECHO - PASILLO 2

PASILLO 2 CEN PROFILE

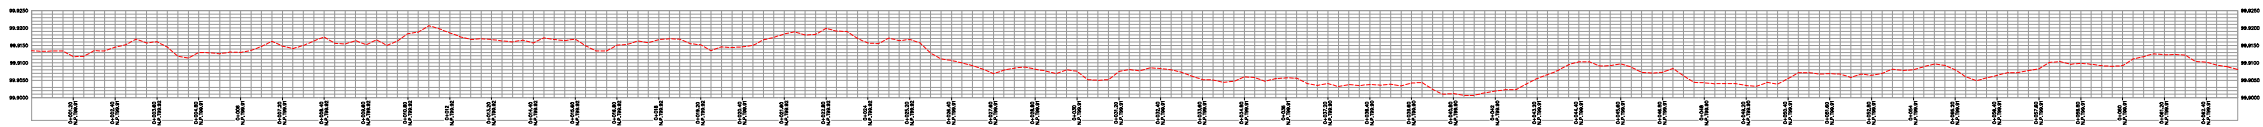

PERFIL CARRIL CENTRAL - PASILLO 2

PASILLO 2 IZQ PROFILE

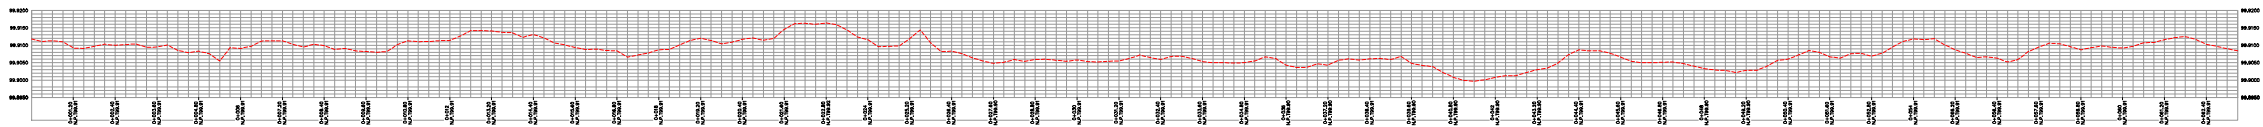

PERFIL CARRIL IZQUIERDO - PASILLO 2

PLANO DE NIVELES DE PASILLO #2

H = 1:200
V = 1:2

Proyecto:

Nivelación de piso Diunsa

Propietario:

Ing. Jorge Pineda

Ubicación:

San Pedro Sula, Cortés, Honduras

Contenido:

Plano niveles de piso pasillo #2

Escala:

Indicadas

Fecha:

Jun. 2022

Archivo:

Levantó:

DITOP

Aprobó y Revisó:

Ing. G. Roberto Inestroza

Dibujó:

CICH # 5870

Dibujó:


DITOP



Plano No :


02

3 pasillo

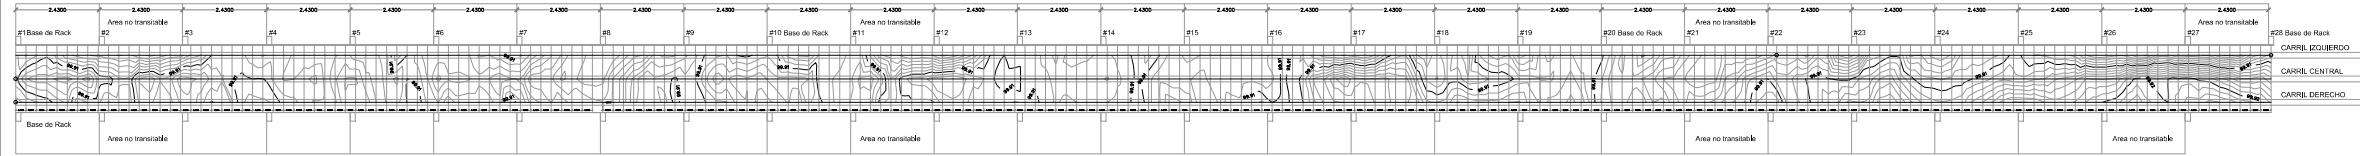


CURVAS DE NIVEL - PASILLO 3

PASILLO 3 DER PROFILE

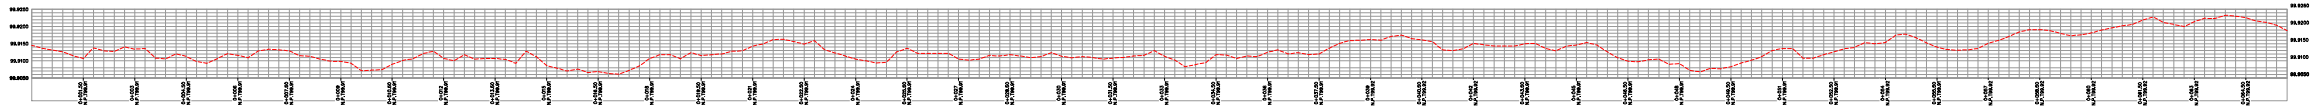


PERFIL CARRIL DERECHO - PASILLO 3

PASILLO 3 CEN PROFILE

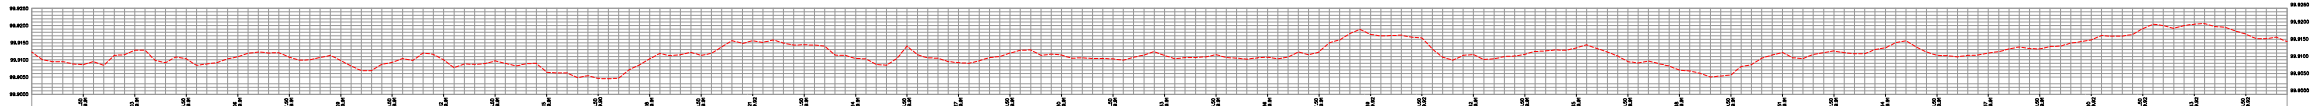

PERFIL CARRIL CENTRAL - PASILLO 3

PASILLO 3 IZQ PROFILE

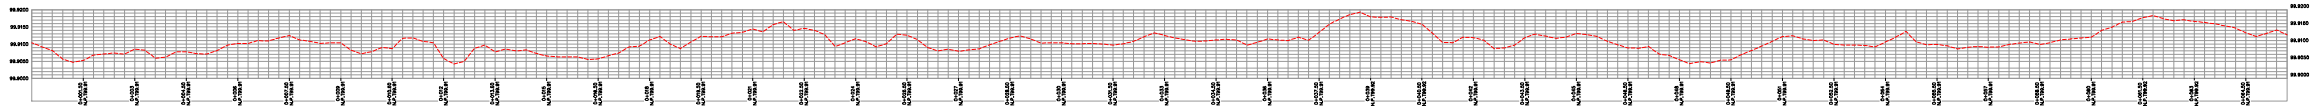

PERFIL CARRIL IZQUIERDO - PASILLO 3

PLANO DE NIVELES DE PASILLO #3

H = 1:200
V = 1:2

Proyecto:

Nivelación de piso Diunsa

Propietario:

Ing. Jorge Pineda

Ubicación:

San Pedro Sula, Cortés, Honduras

Contenido:

Plano niveles de piso pasillo #3

Escala:

Indicadas

Fecha:

Jun. 2022

Archivo:

Levantó:

DITOP

Aprobó y Revisó:

Ing. G. Roberto Inestroza

Dibujó:

CICH # 5870


Dibujó:

DITOP




Plano No :

03

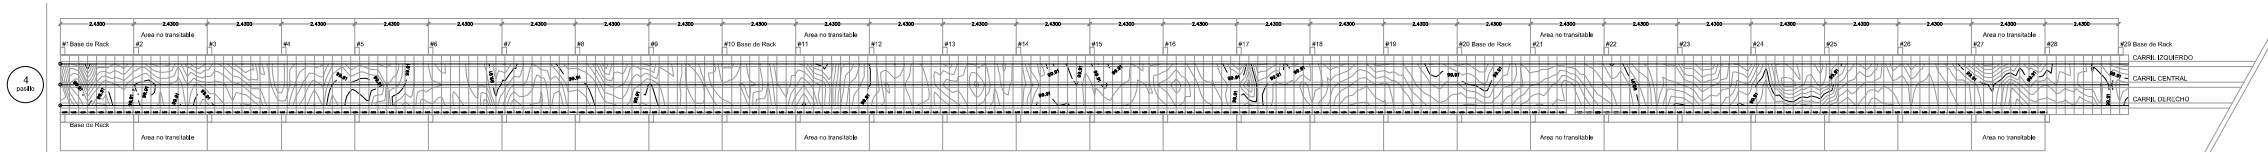


CURVAS DE NIVEL - PASILLO 4

PASILLO 4 DER PROFILE

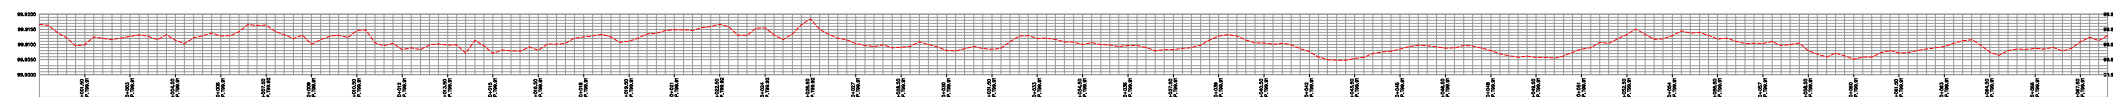


PERFIL CARRIL DERECHO - PASILLO 4

PASILLO 4 CEN PROFILE

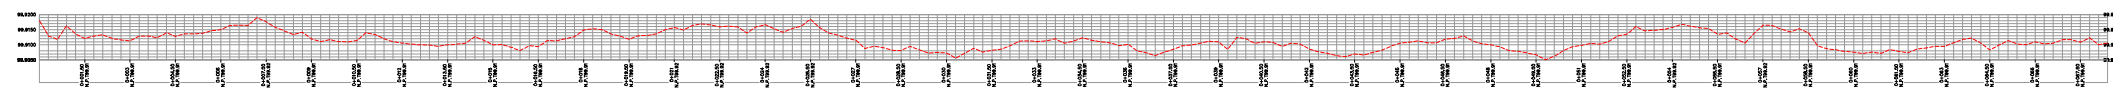

PERFIL CARRIL CENTRAL - PASILLO 4

PASILLO 4 IZQ PROFILE

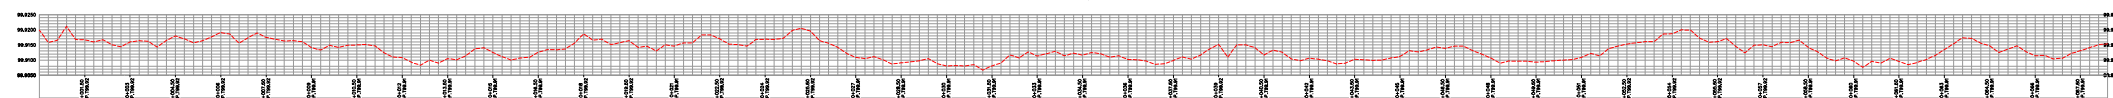

PERFIL CARRIL IZQUIERDO - PASILLO 4

PLANO DE NIVELES DE PASILLO #4

H = 1:250
V = 1:2.5

Proyecto:

Nivelación de piso Diunsa

Propietario:

Ing. Jorge Pineda

Ubicación:

San Pedro Sula, Cortés, Honduras

Contenido:

Plano niveles de piso pasillo #4

Escala:

Indicadas

Fecha:

Jun. 2022

Archivo:

Levantó:

DITOP

Aprobó
y

Revisó:

Ing. G. Roberto Inestroza
CICH # 5870


Dibujó:

DITOP




Plano No :

04

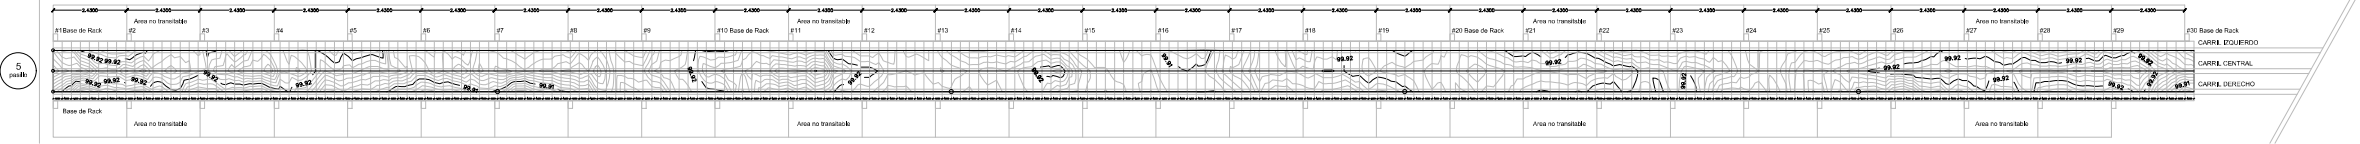


CURVAS DE NIVEL - PASILLO 5

PASILLO 5 DER PROFILE

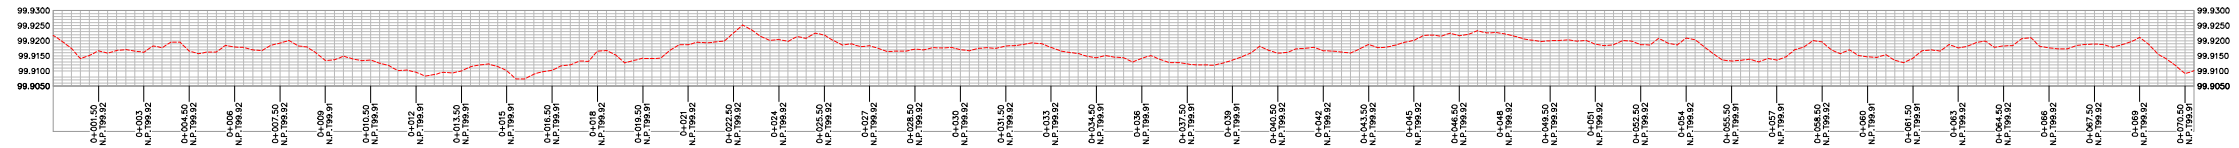


PERFIL CARRIL DERECHO - PASILLO 5

PASILLO 5 CEN PROFILE

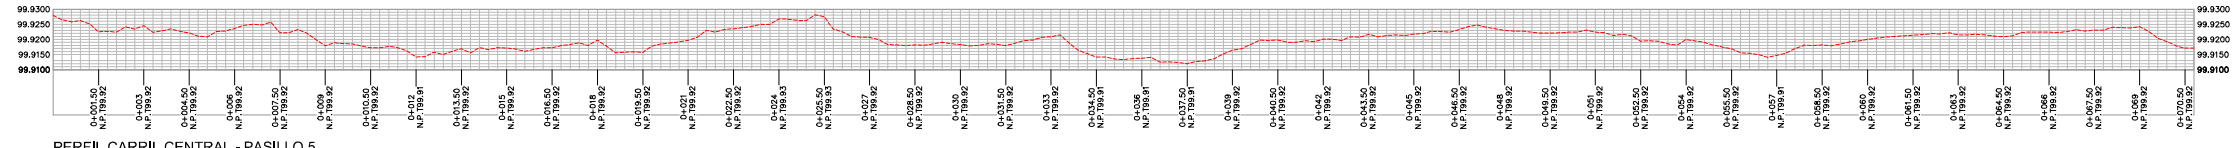

PERFIL CARRIL CENTRAL - PASILLO 5

PASILLO 5 IZQ PROFILE

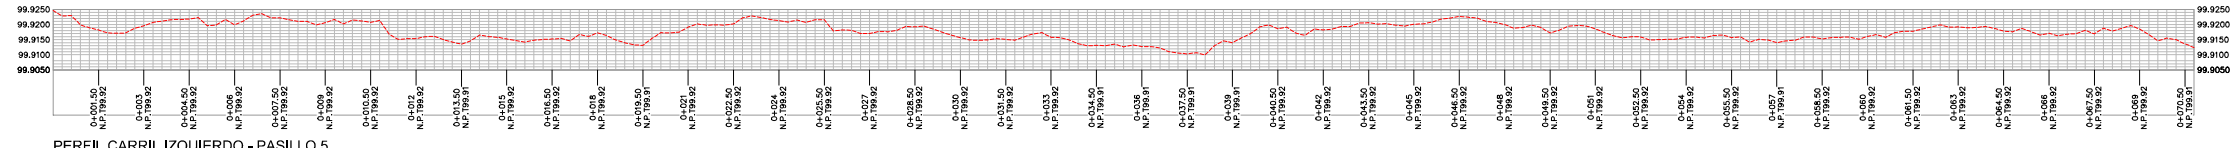

PERFIL CARRIL IZQUIERDO - PASILLO 5

PLANO DE NIVELES DE PASILLO #5

H = 1:250
V = 1:2.5


Proyecto:	Nivelación de piso Diunsa	
Propietario:	Ing. Jorge Pineda	
Ubicación:	San Pedro Sula, Cortés, Honduras	

Contenido:		
Plano niveles de piso pasillo #5		
Escala:	Fecha:	Archivo:
Indicadas	Jun. 2022	-----

Levantó:	DITOP
Aprobó y Revisó:	Ing. G. Roberto Inestroza CICH # 5870
Dibujó:	DITOP




Plano No :
05

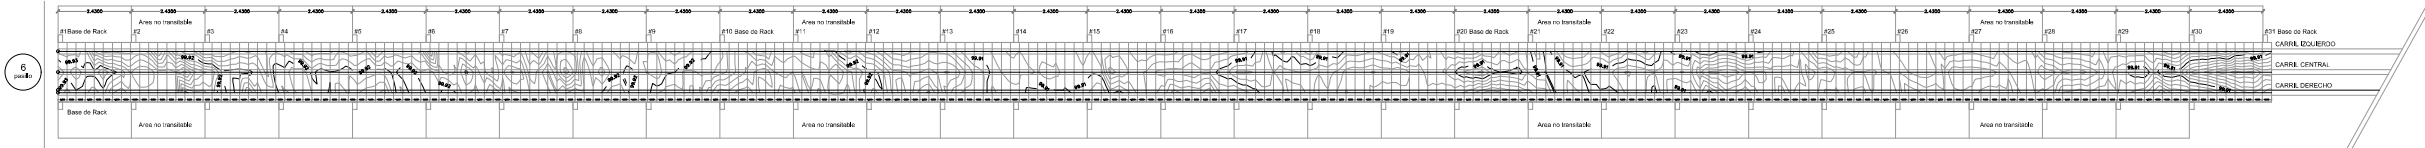


CURVAS DE NIVEL - PASILLO 6

PASILLO 6 DER PROFILE

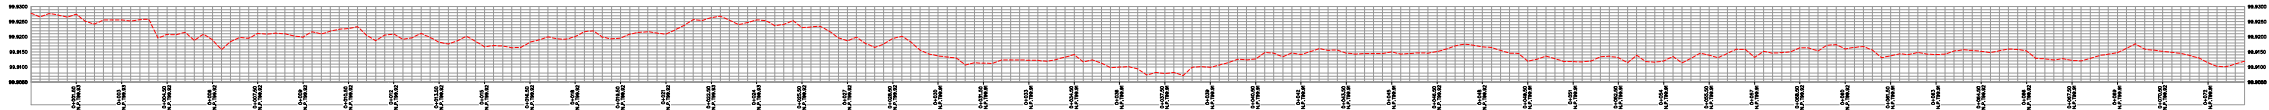


PERFIL CARRIL DERECHO - PASILLO 6

PASILLO 6 CEN PROFILE

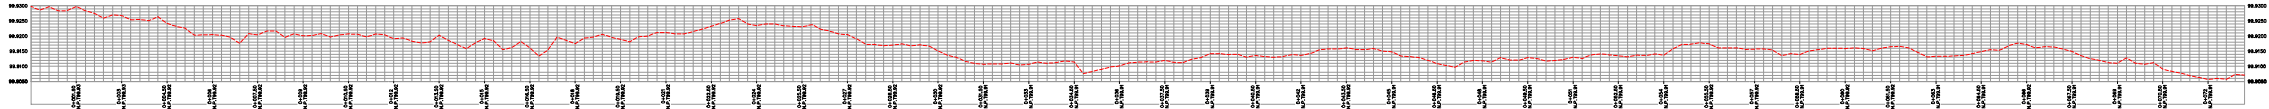

PERFIL CARRIL CENTRAL - PASILLO 6

PASILLO 6 IZQ PROFILE

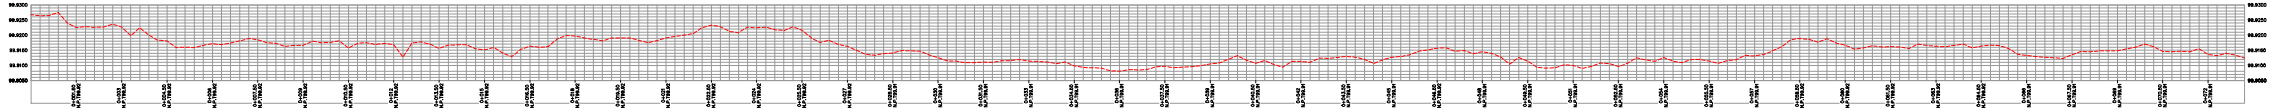

PERFIL CARRIL IZQUIERDO - PASILLO 6

PLANO DE NIVELES DE PASILLO #6

H = 1:250
V = 1:2.5

Proyecto:	<h1>Nivelación de piso Diunsa</h1>	
Propietario:	<h2>Ing. Jorge Pineda</h2>	
Ubicación:	San Pedro Sula, Cortés, Honduras	

Contenido:		
Plano niveles de piso pasillo #6		
Escala:	Fecha:	Archivo:
Indicadas	Jun. 2022	-----


Levantó:	DITOP
Aprobó y Revisó:	Ing. G. Roberto Inestroza CICH # 5870
Dibujó:	DITOP



Plano No :


06

7
PASILLO

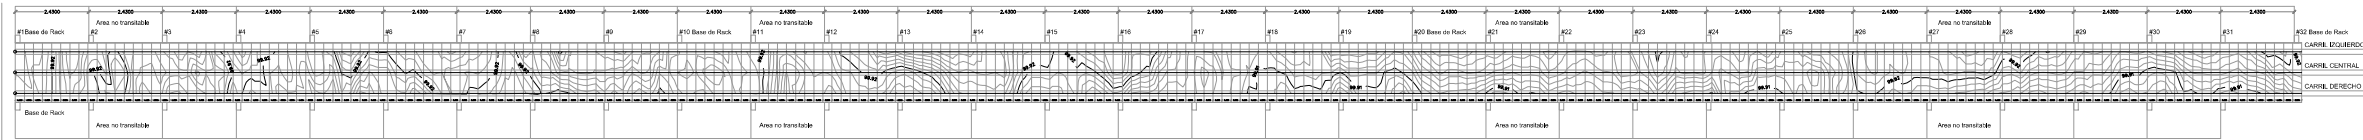


CURVAS DE NIVEL - PASILLO 7

PASILLO 7 DER PROFILE

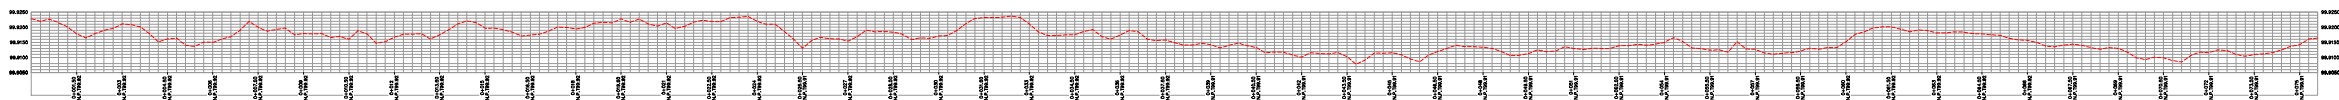


PERFIL CARRIL DERECHO - PASILLO 7

PASILLO 7 CEN PROFILE

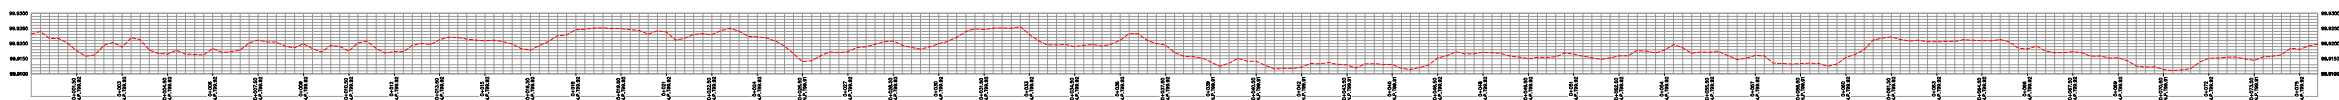

PERFIL CARRIL CENTRAL - PASILLO 7

PASILLO 7 IZQ PROFILE

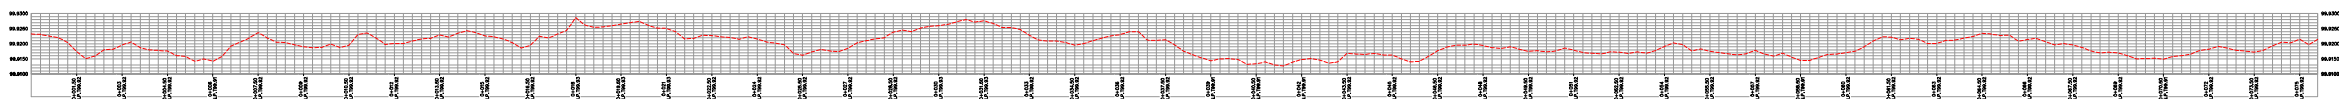

PERFIL CARRIL IZQUIERDO - PASILLO 7

PLANO DE NIVELES DE PASILLO #7

H = 1:250
V = 1:2.5

Proyecto:

Nivelación de piso Diunsa

Propietario:

Ing. Jorge Pineda

Ubicación:

San Pedro Sula, Cortés, Honduras

Contenido:

Plano niveles de piso pasillo #7

Escala:
Indicadas

Fecha:
Jun. 2022

Archivo:

Levantó:

DITOP

Aprobó
y
Revisó:

Ing. G. Roberto Inestroza
CICH # 5870


Dibujó:

DITOP




Plano No :


07

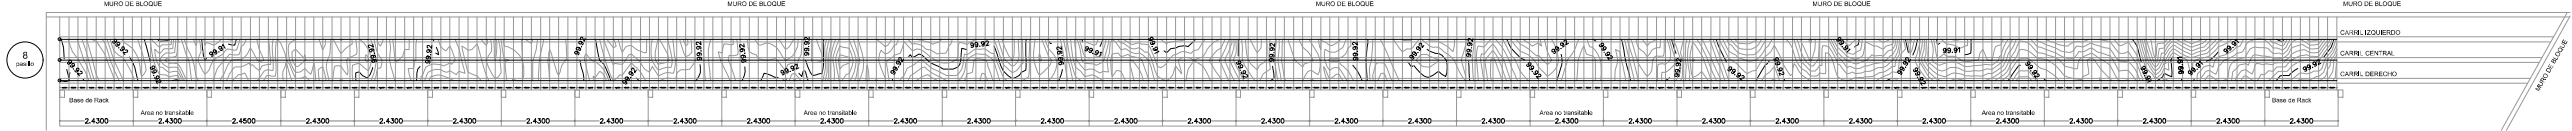


CURVAS DE NIVEL - PASILLO 8

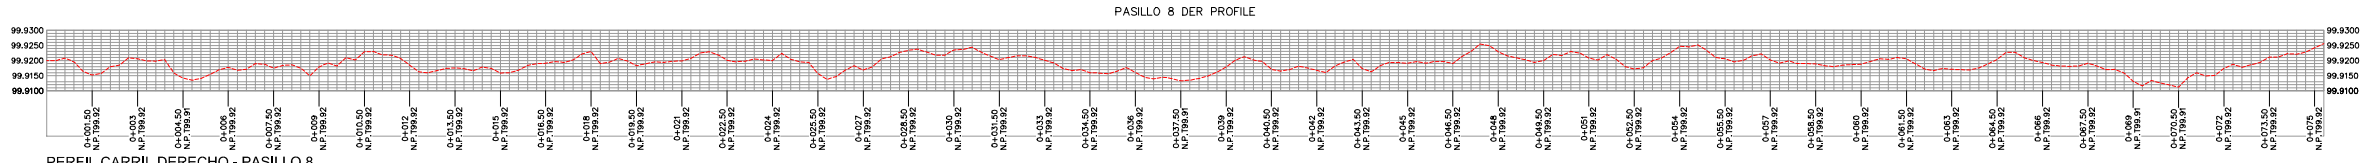

PERFIL CARRIL DERECHO - PASILLO 8

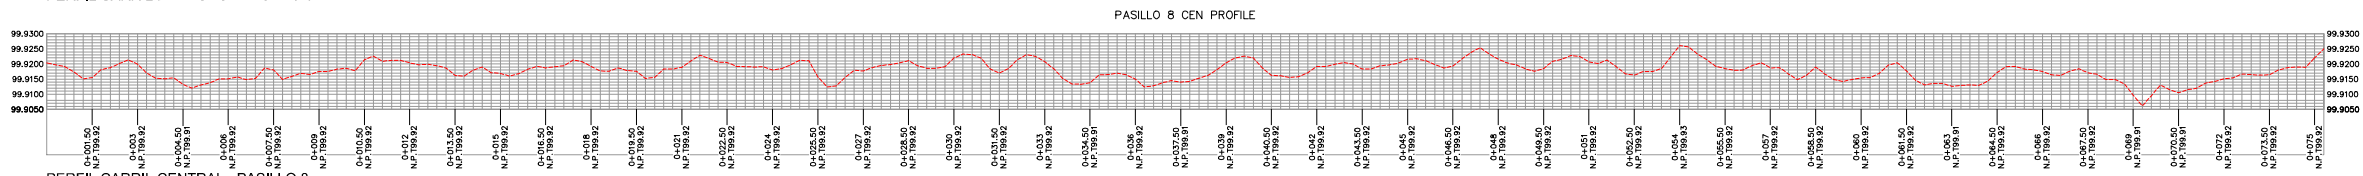

PERFIL CARRIL CENTRAL - PASILLO 8

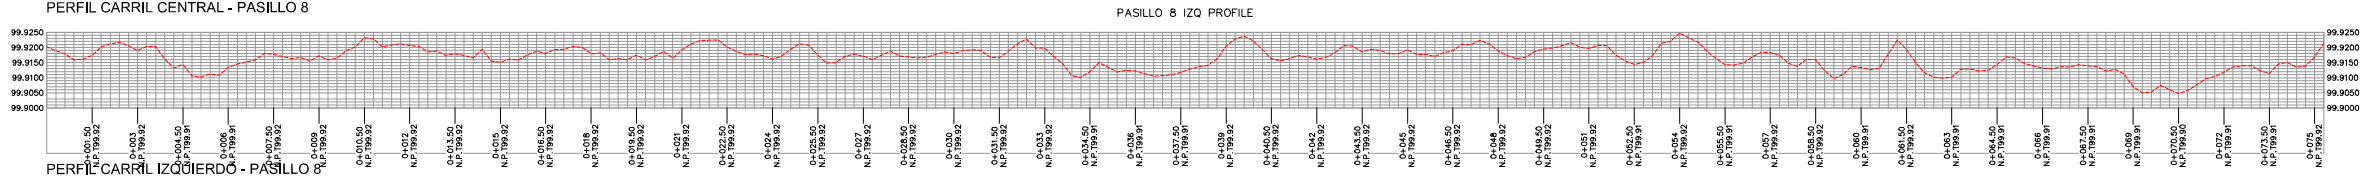

PERFIL CARRIL IZQUIERDO - PASILLO 8

PLANO DE NIVELES DE PASILLO #8

H = 1:200
V = 1:2

Proyecto:

Nivelación de piso Diunsa

Propietario:

Ing. Jorge Pineda

Ubicación:

San Pedro Sula, Cortés, Honduras

Contenido:

Plano niveles de piso pasillo #8

Escala:

Indicadas

Fecha:

Jun. 2022

Archivo:

Levantó:

DITOP

Aprobó y Revisó:

Ing. G. Roberto Inestroza

Dibujó:

CICH # 5870

DITOP



Plano No :

08