


# Planta arquitectónica

Escala 1:75

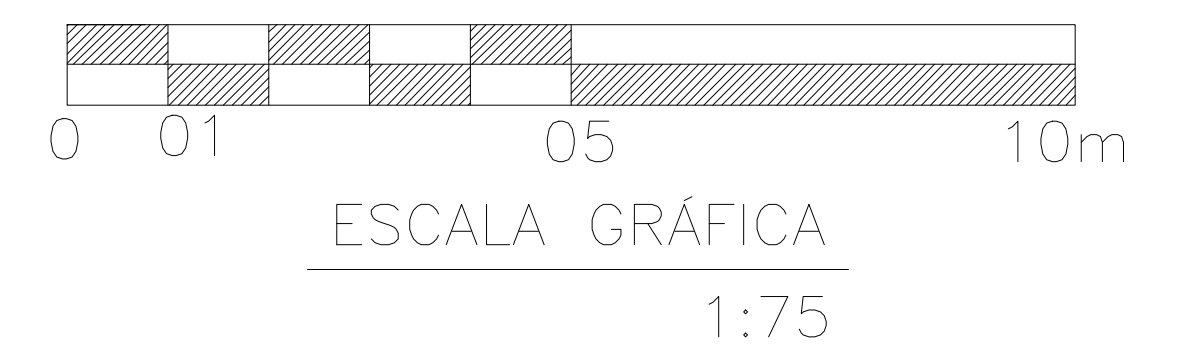

Proyecto:

LEVANTAMIENTO CON ESCANER

Propietario:

Lazarus & Lazarus

Ubicación:

San Pedro Sula, Cortés, Honduras

Contenido:

Planta arquitectónica

Escala:

1:75

Fecha:

Septiembre 2022

Archivo:

-----

Levantó:

DITOP

Aprobó:

Ing. Roberto Inestroza

Revisó:

CICH 5870


Dibujó:

DITOP




Plano No :

01

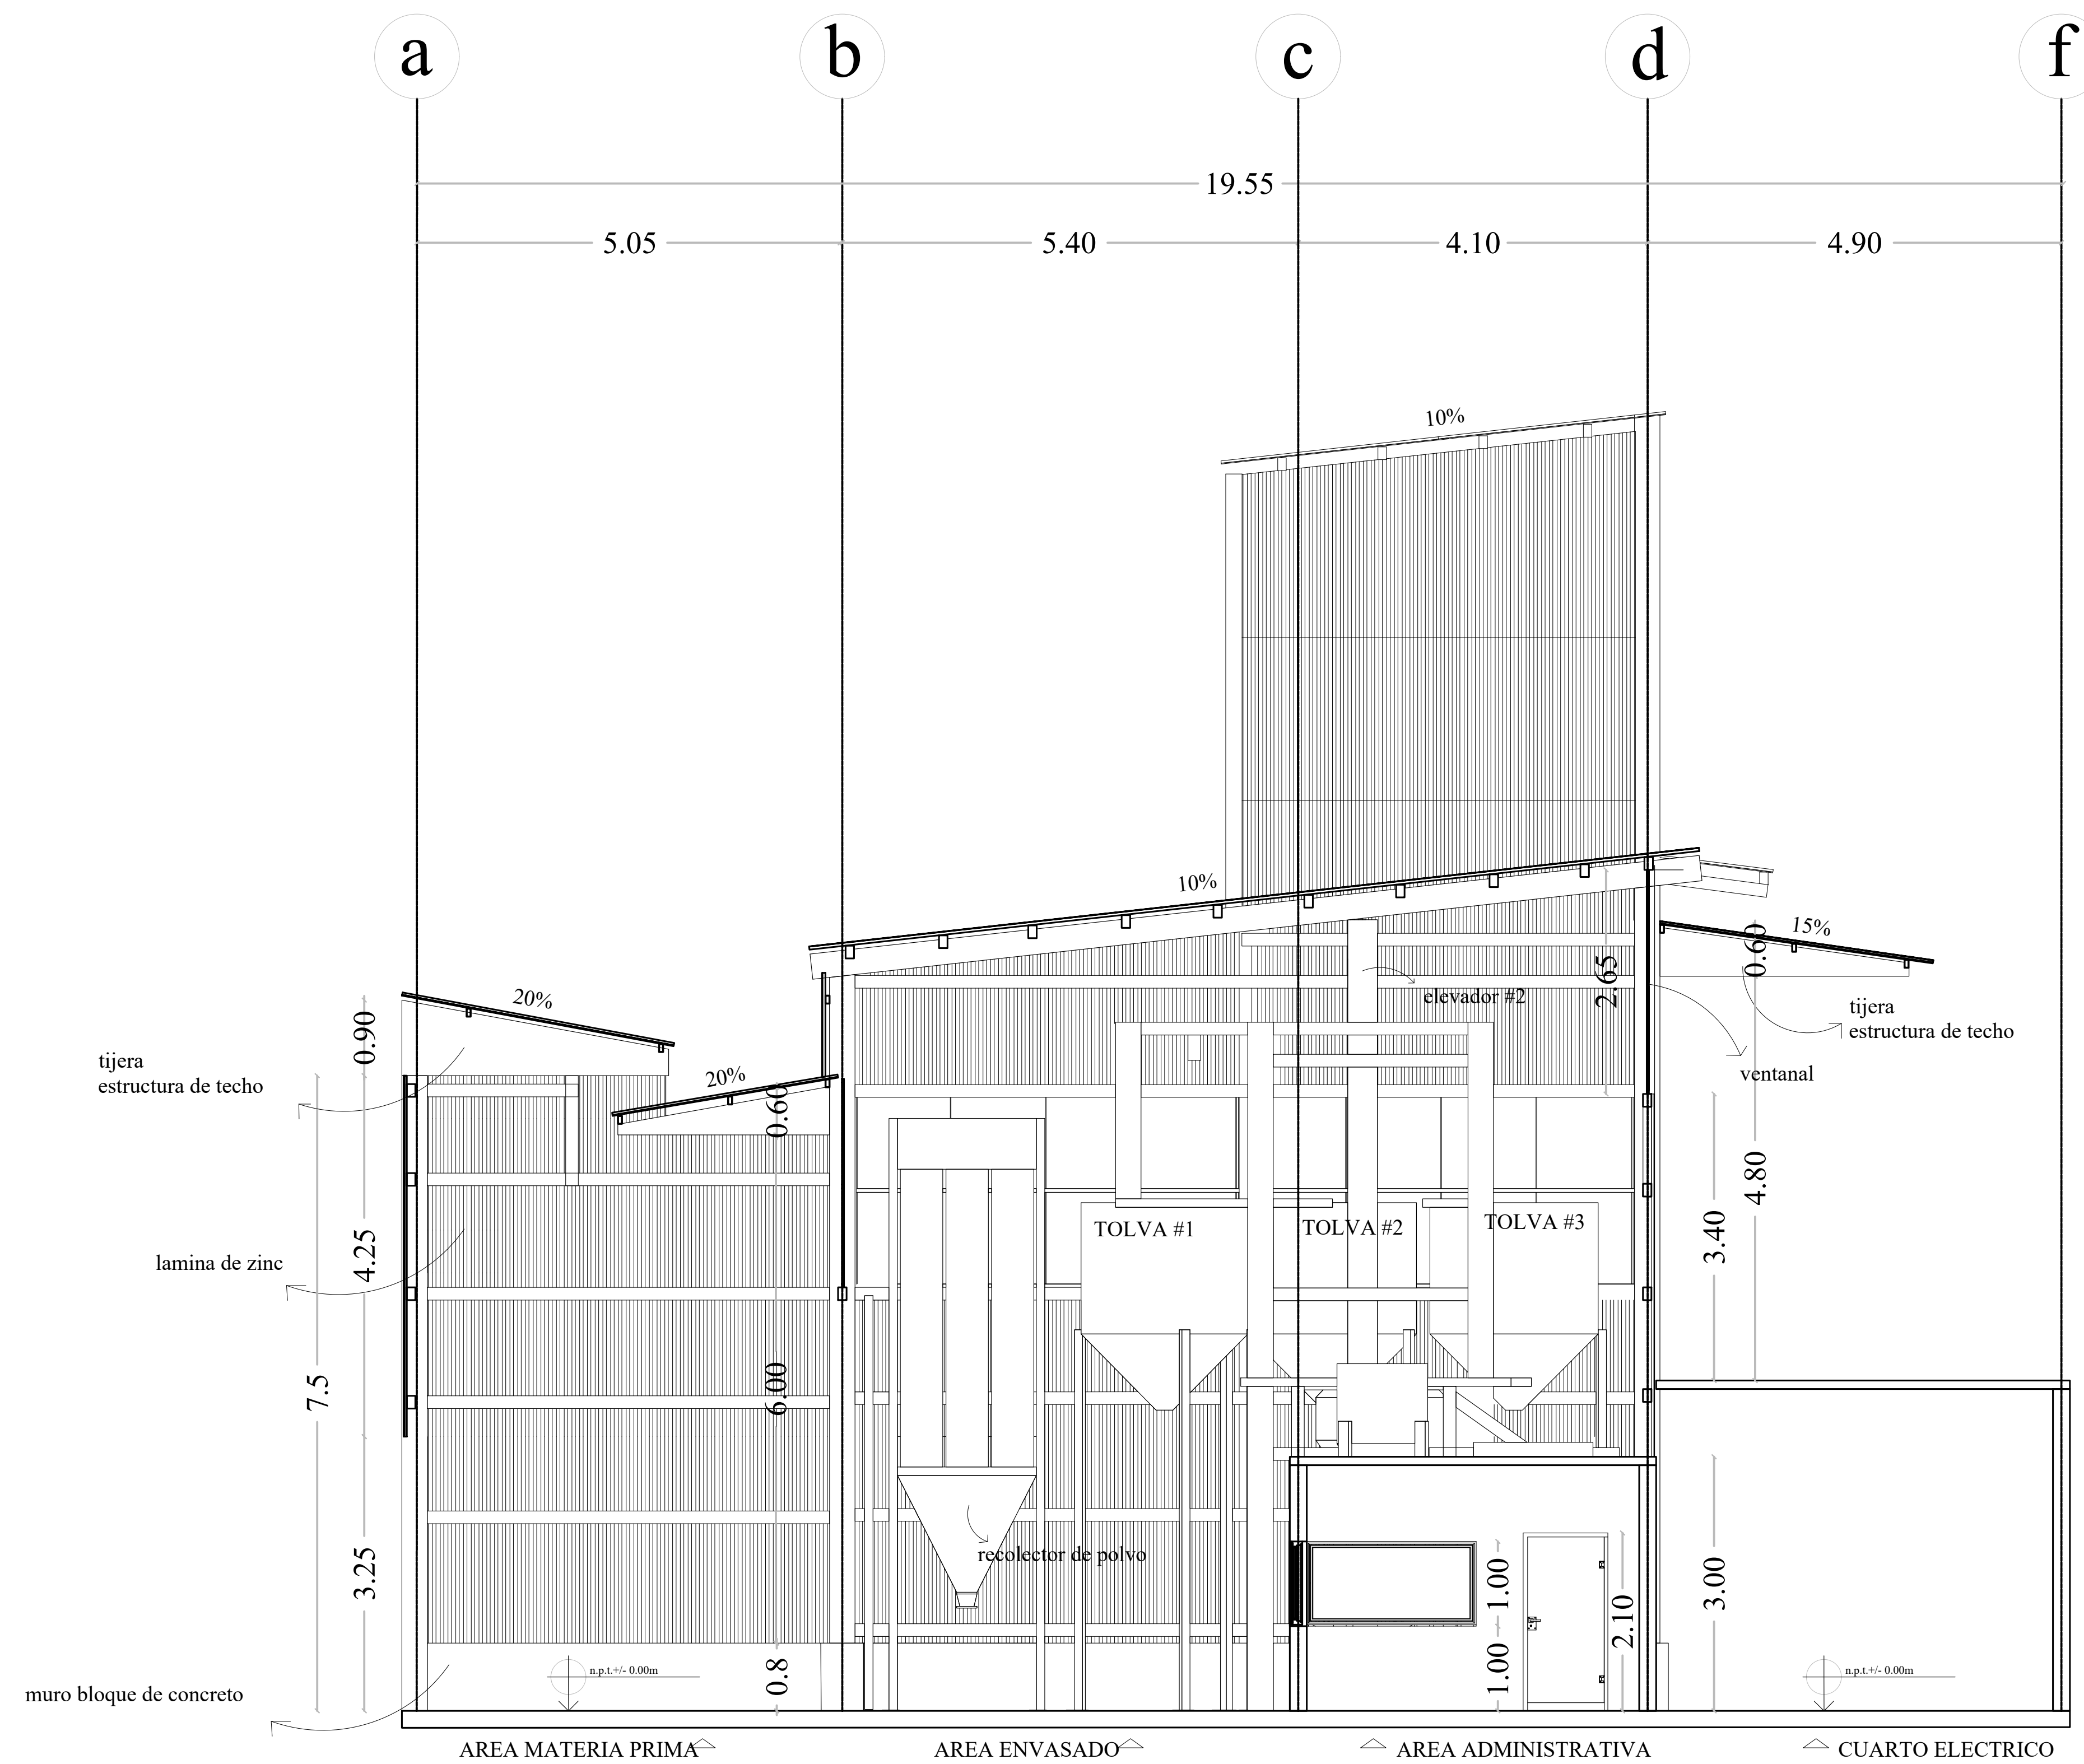

15.3  
3.9

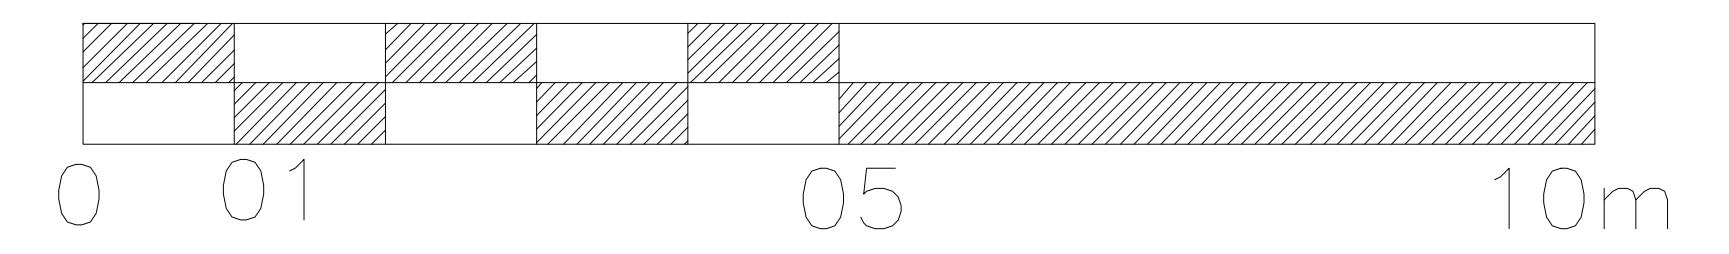


**Sección A-A**  
Escala 1:50

ESCALA GRÁFICA  
1:50

Proyecto:	LEVANTAMIENTO CON ESCANER		Contenido:	SECCION A-A		Levantó:	DITOP
Propietario:	Lazarus & Lazarus	Ubicación:	San Pedro Sula, Cortés, Honduras	Escala:	1:50	Aprobó:	Ing. Roberto Inestroza
				Fecha:	Septiembre 2022	Revisó:	CICH 5870
				Archivo:	-----	Dibujó:	DITOP




Plano No :  
**02**

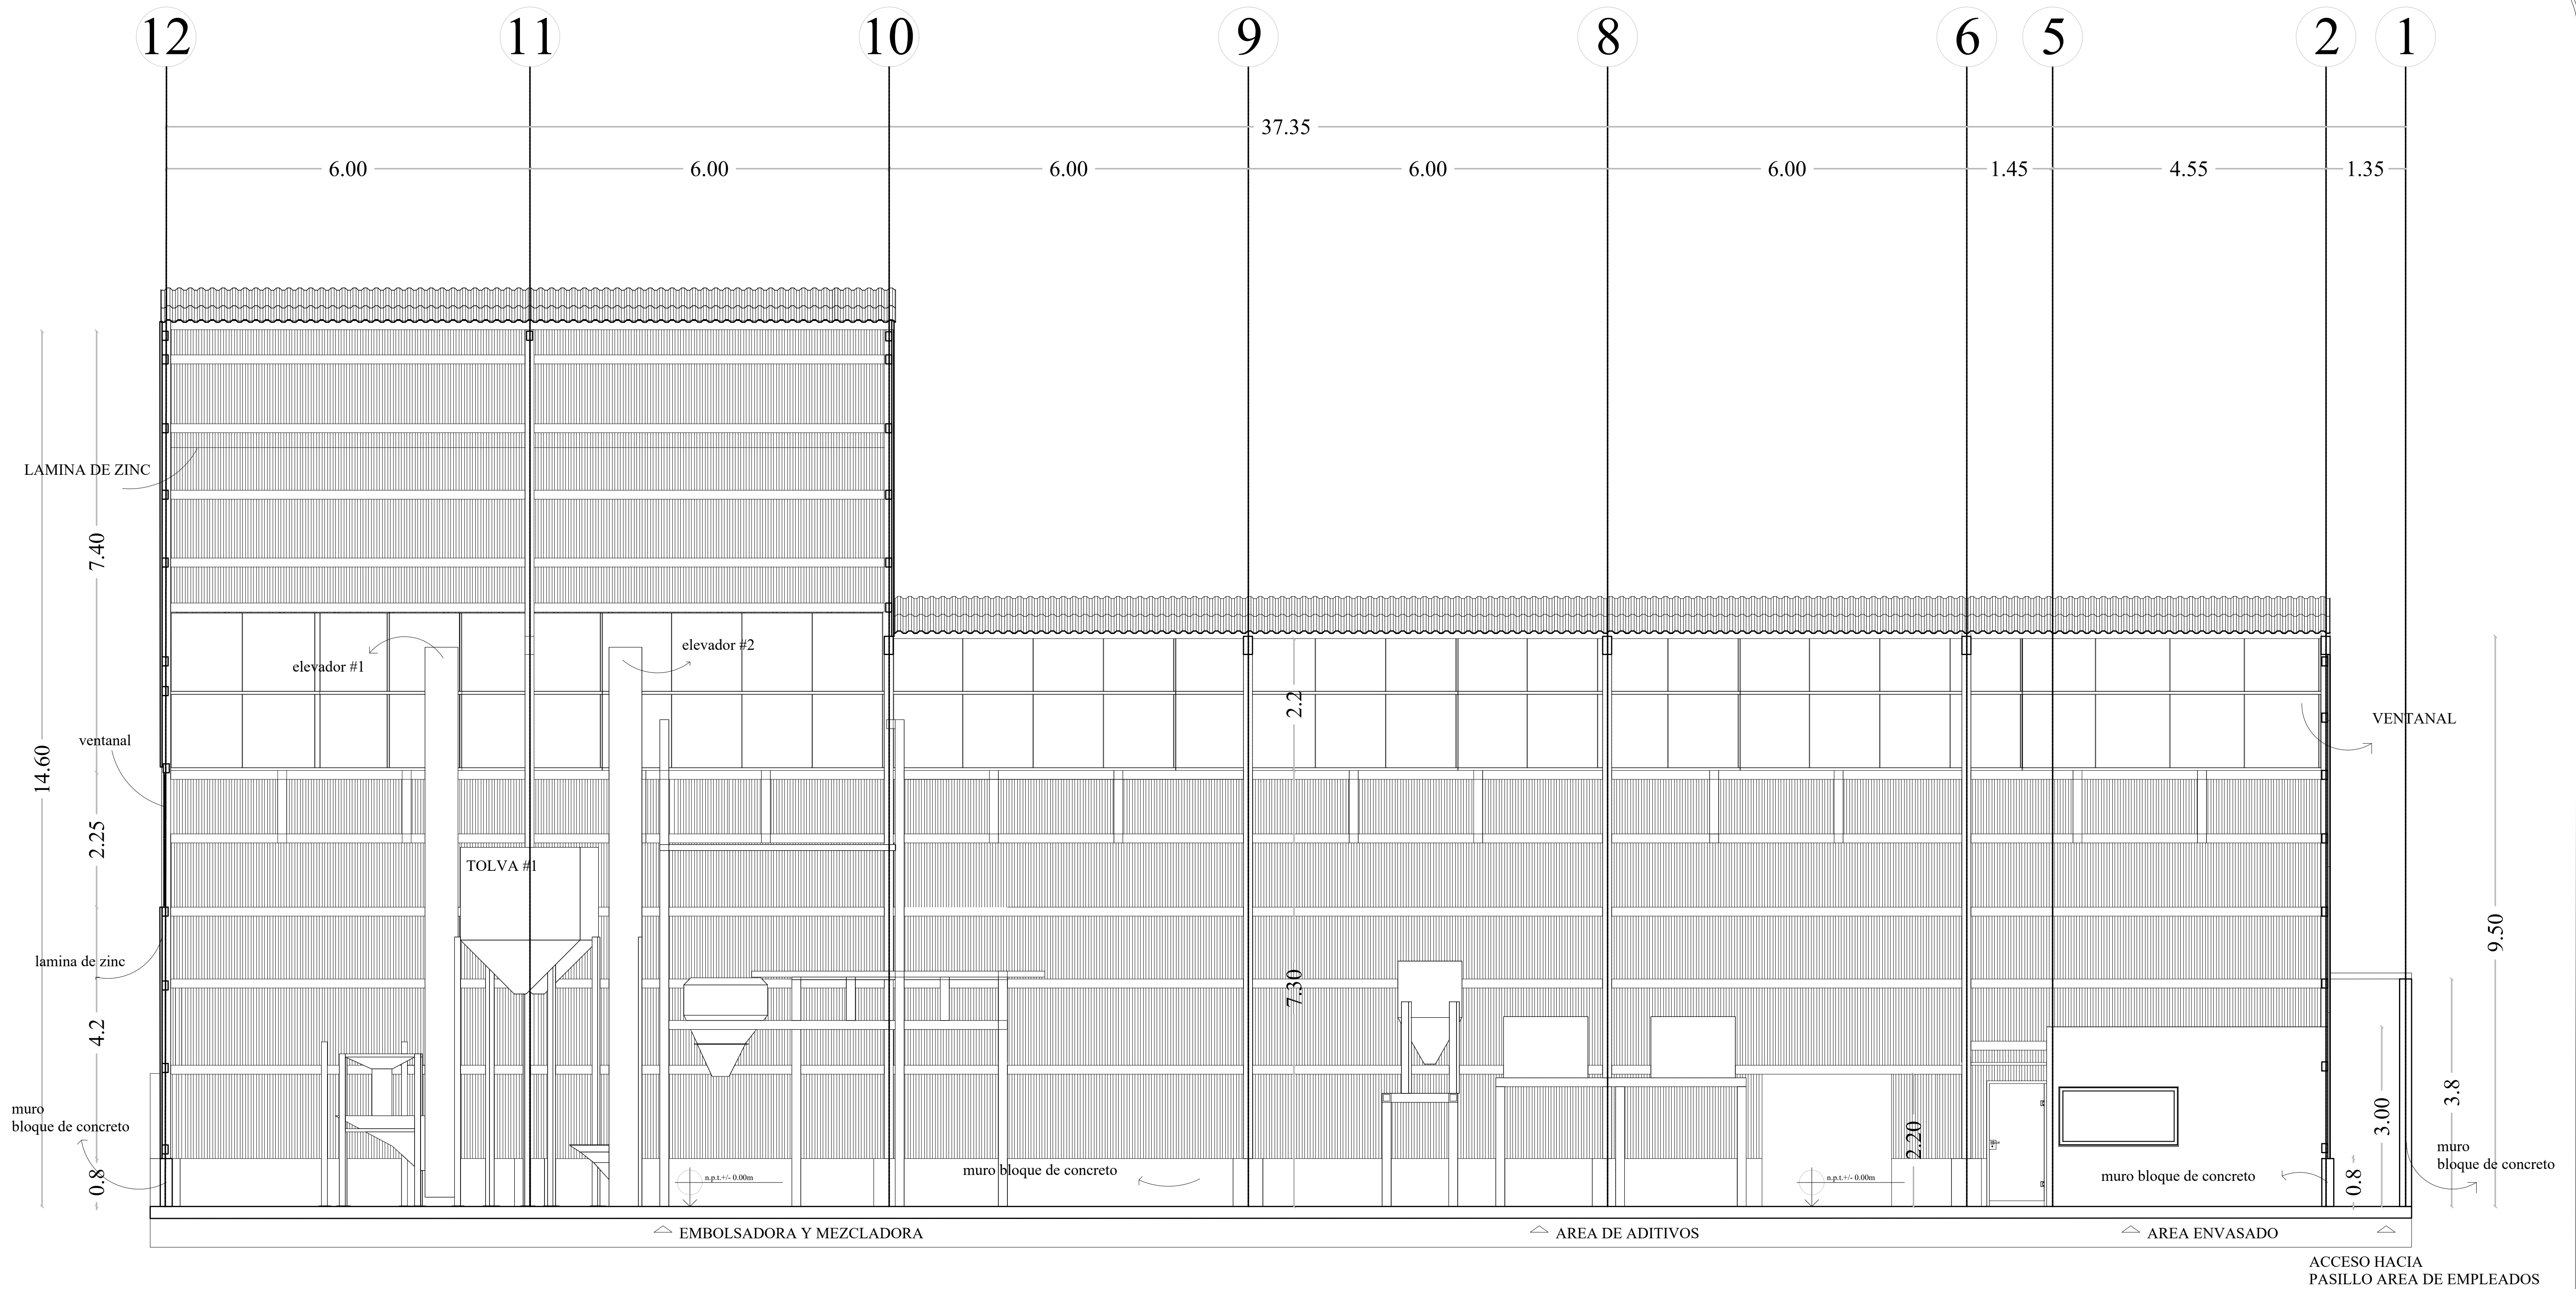

## Sección B-B

Escala 1:50

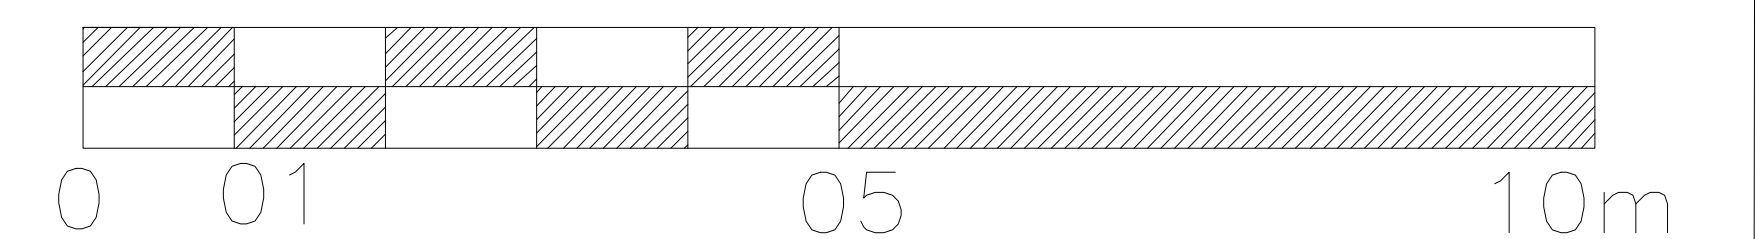

ESCALA GRÁFICA

1:50

Proyecto:

LEVANTAMIENTO CON ESCANER

Propietario:

Lazarus & Lazarus

Ubicación:

San Pedro Sula, Cortés, Honduras

Contenido:

SECCION B-B

Escala:

1:50

Fecha:

Septiembre 2022

Archivo:

-----

Levantó:

DITOP

Aprobó:

Ing. Roberto Inestroza

Revisó:

CICH 5870


Dibujó:

DITOP




Plano No :

03

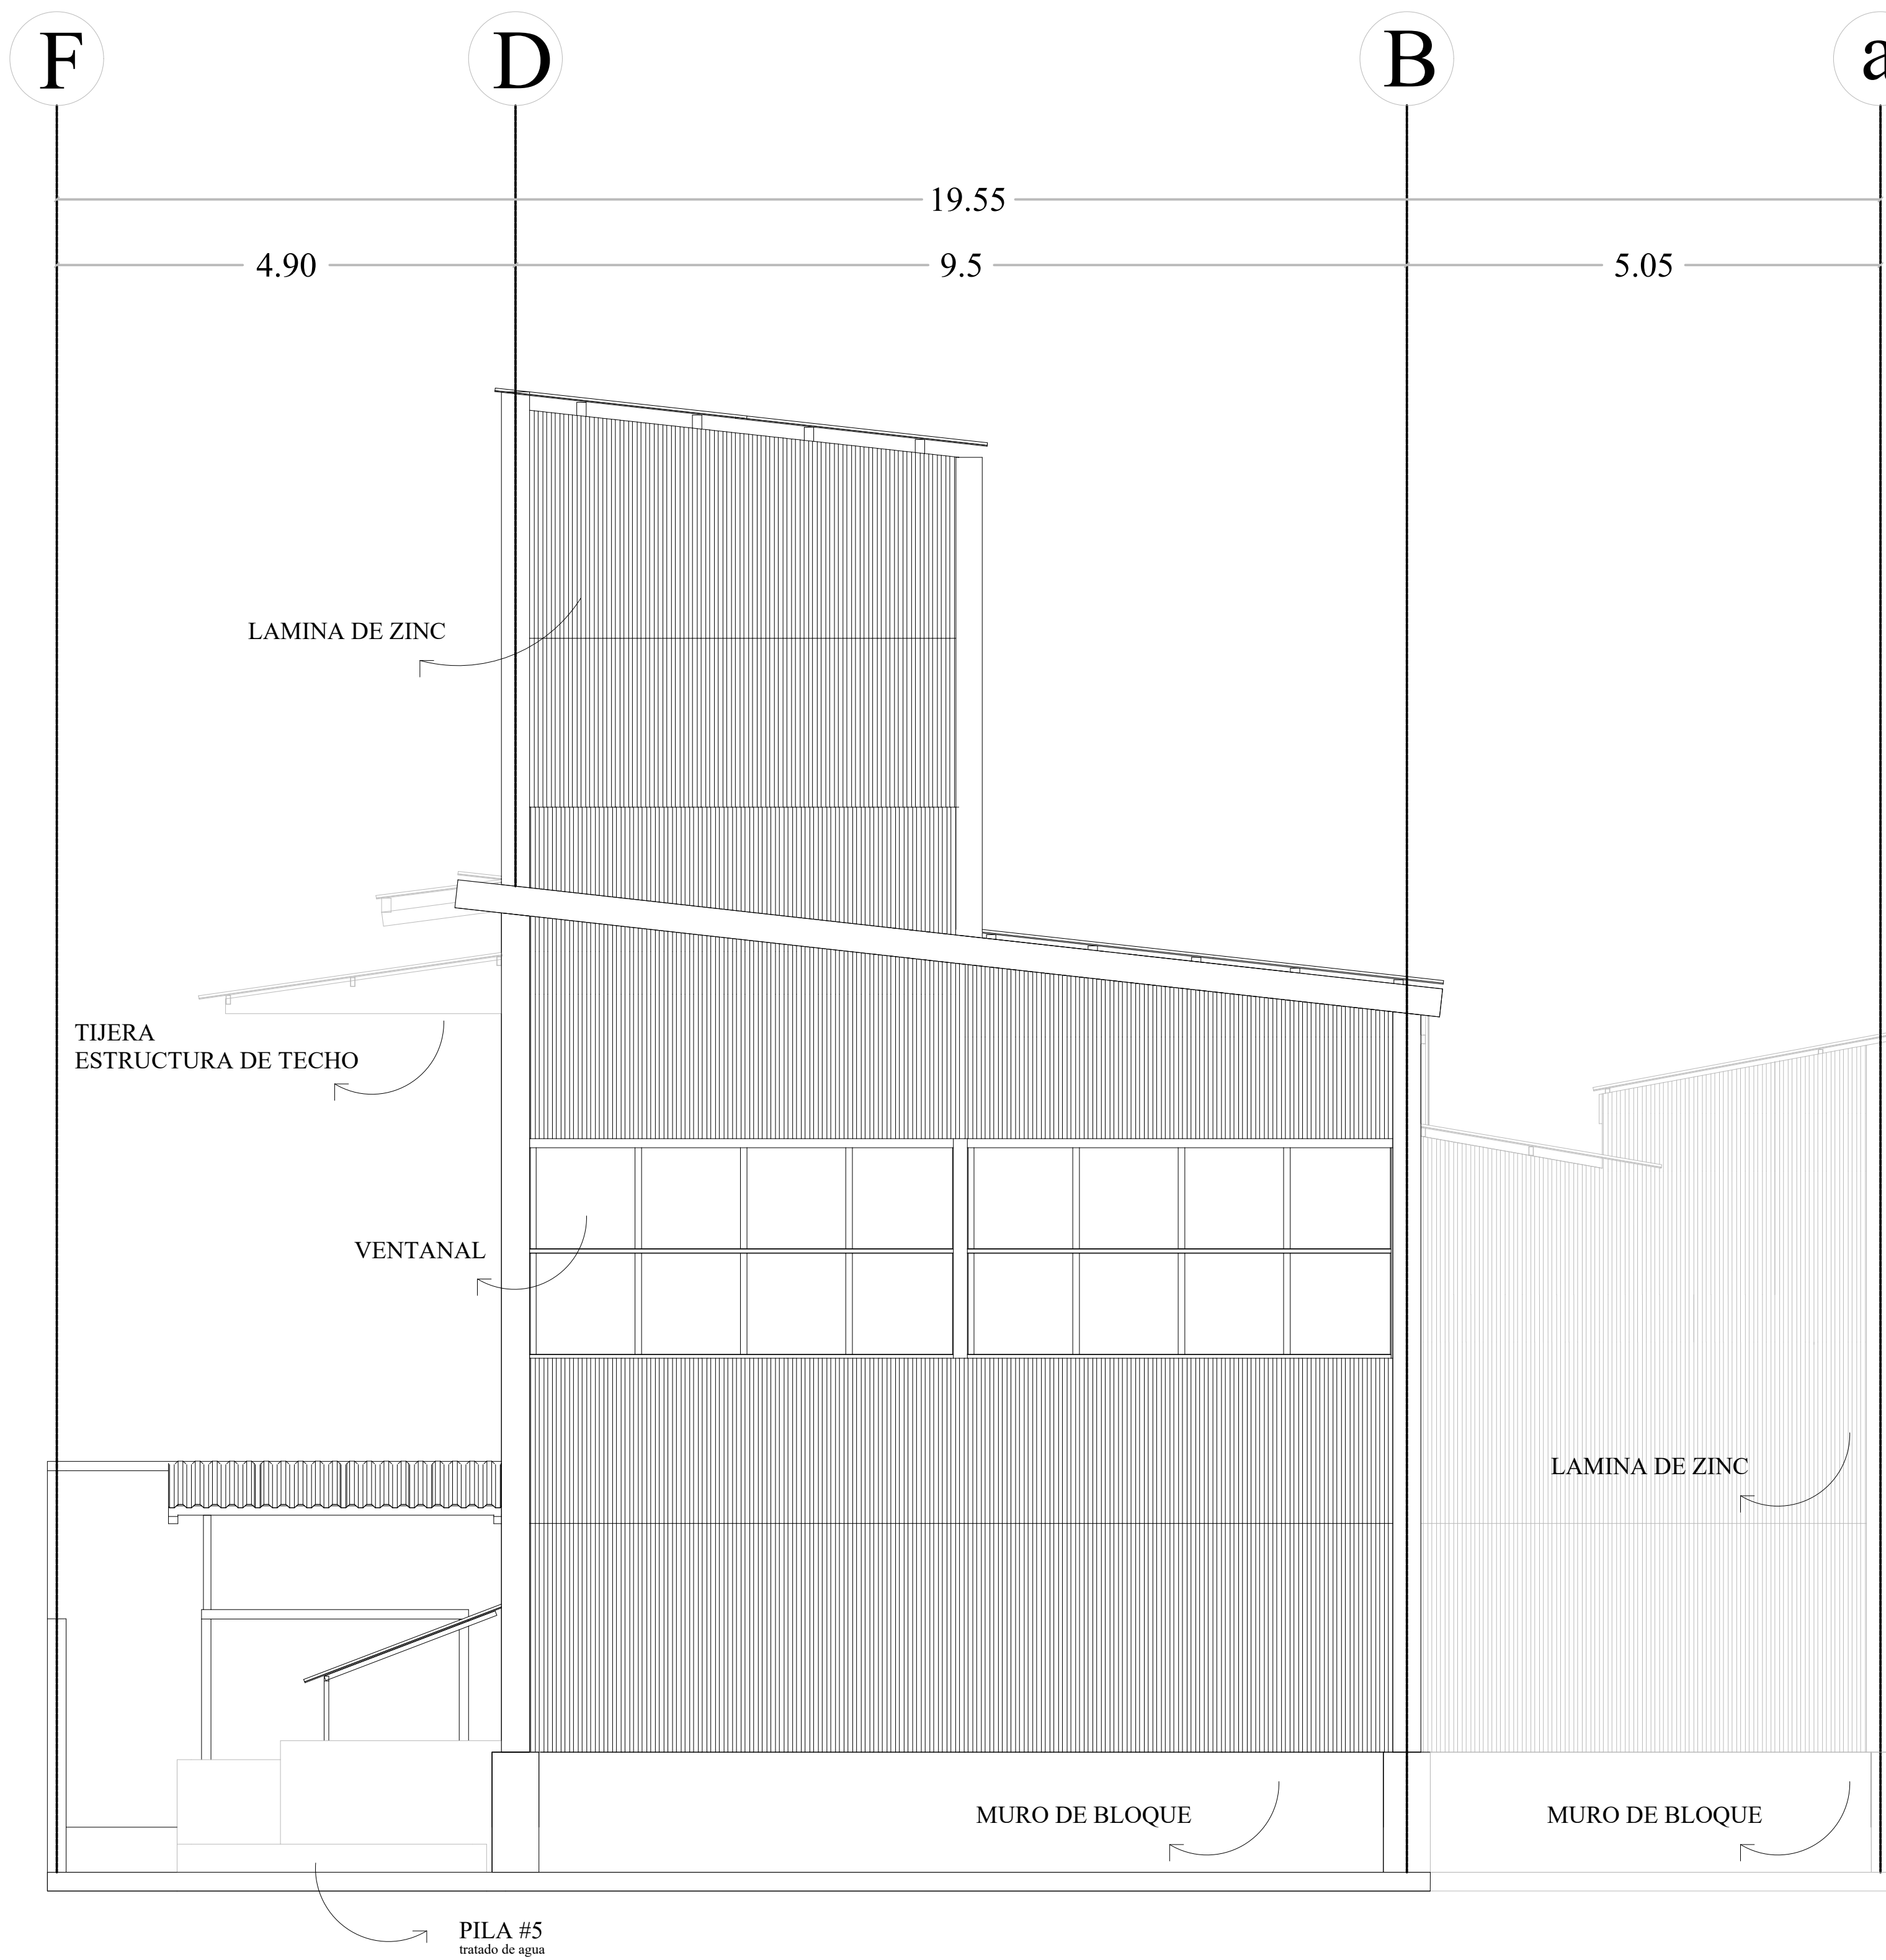


## Fachada F-A

Escala 1:50

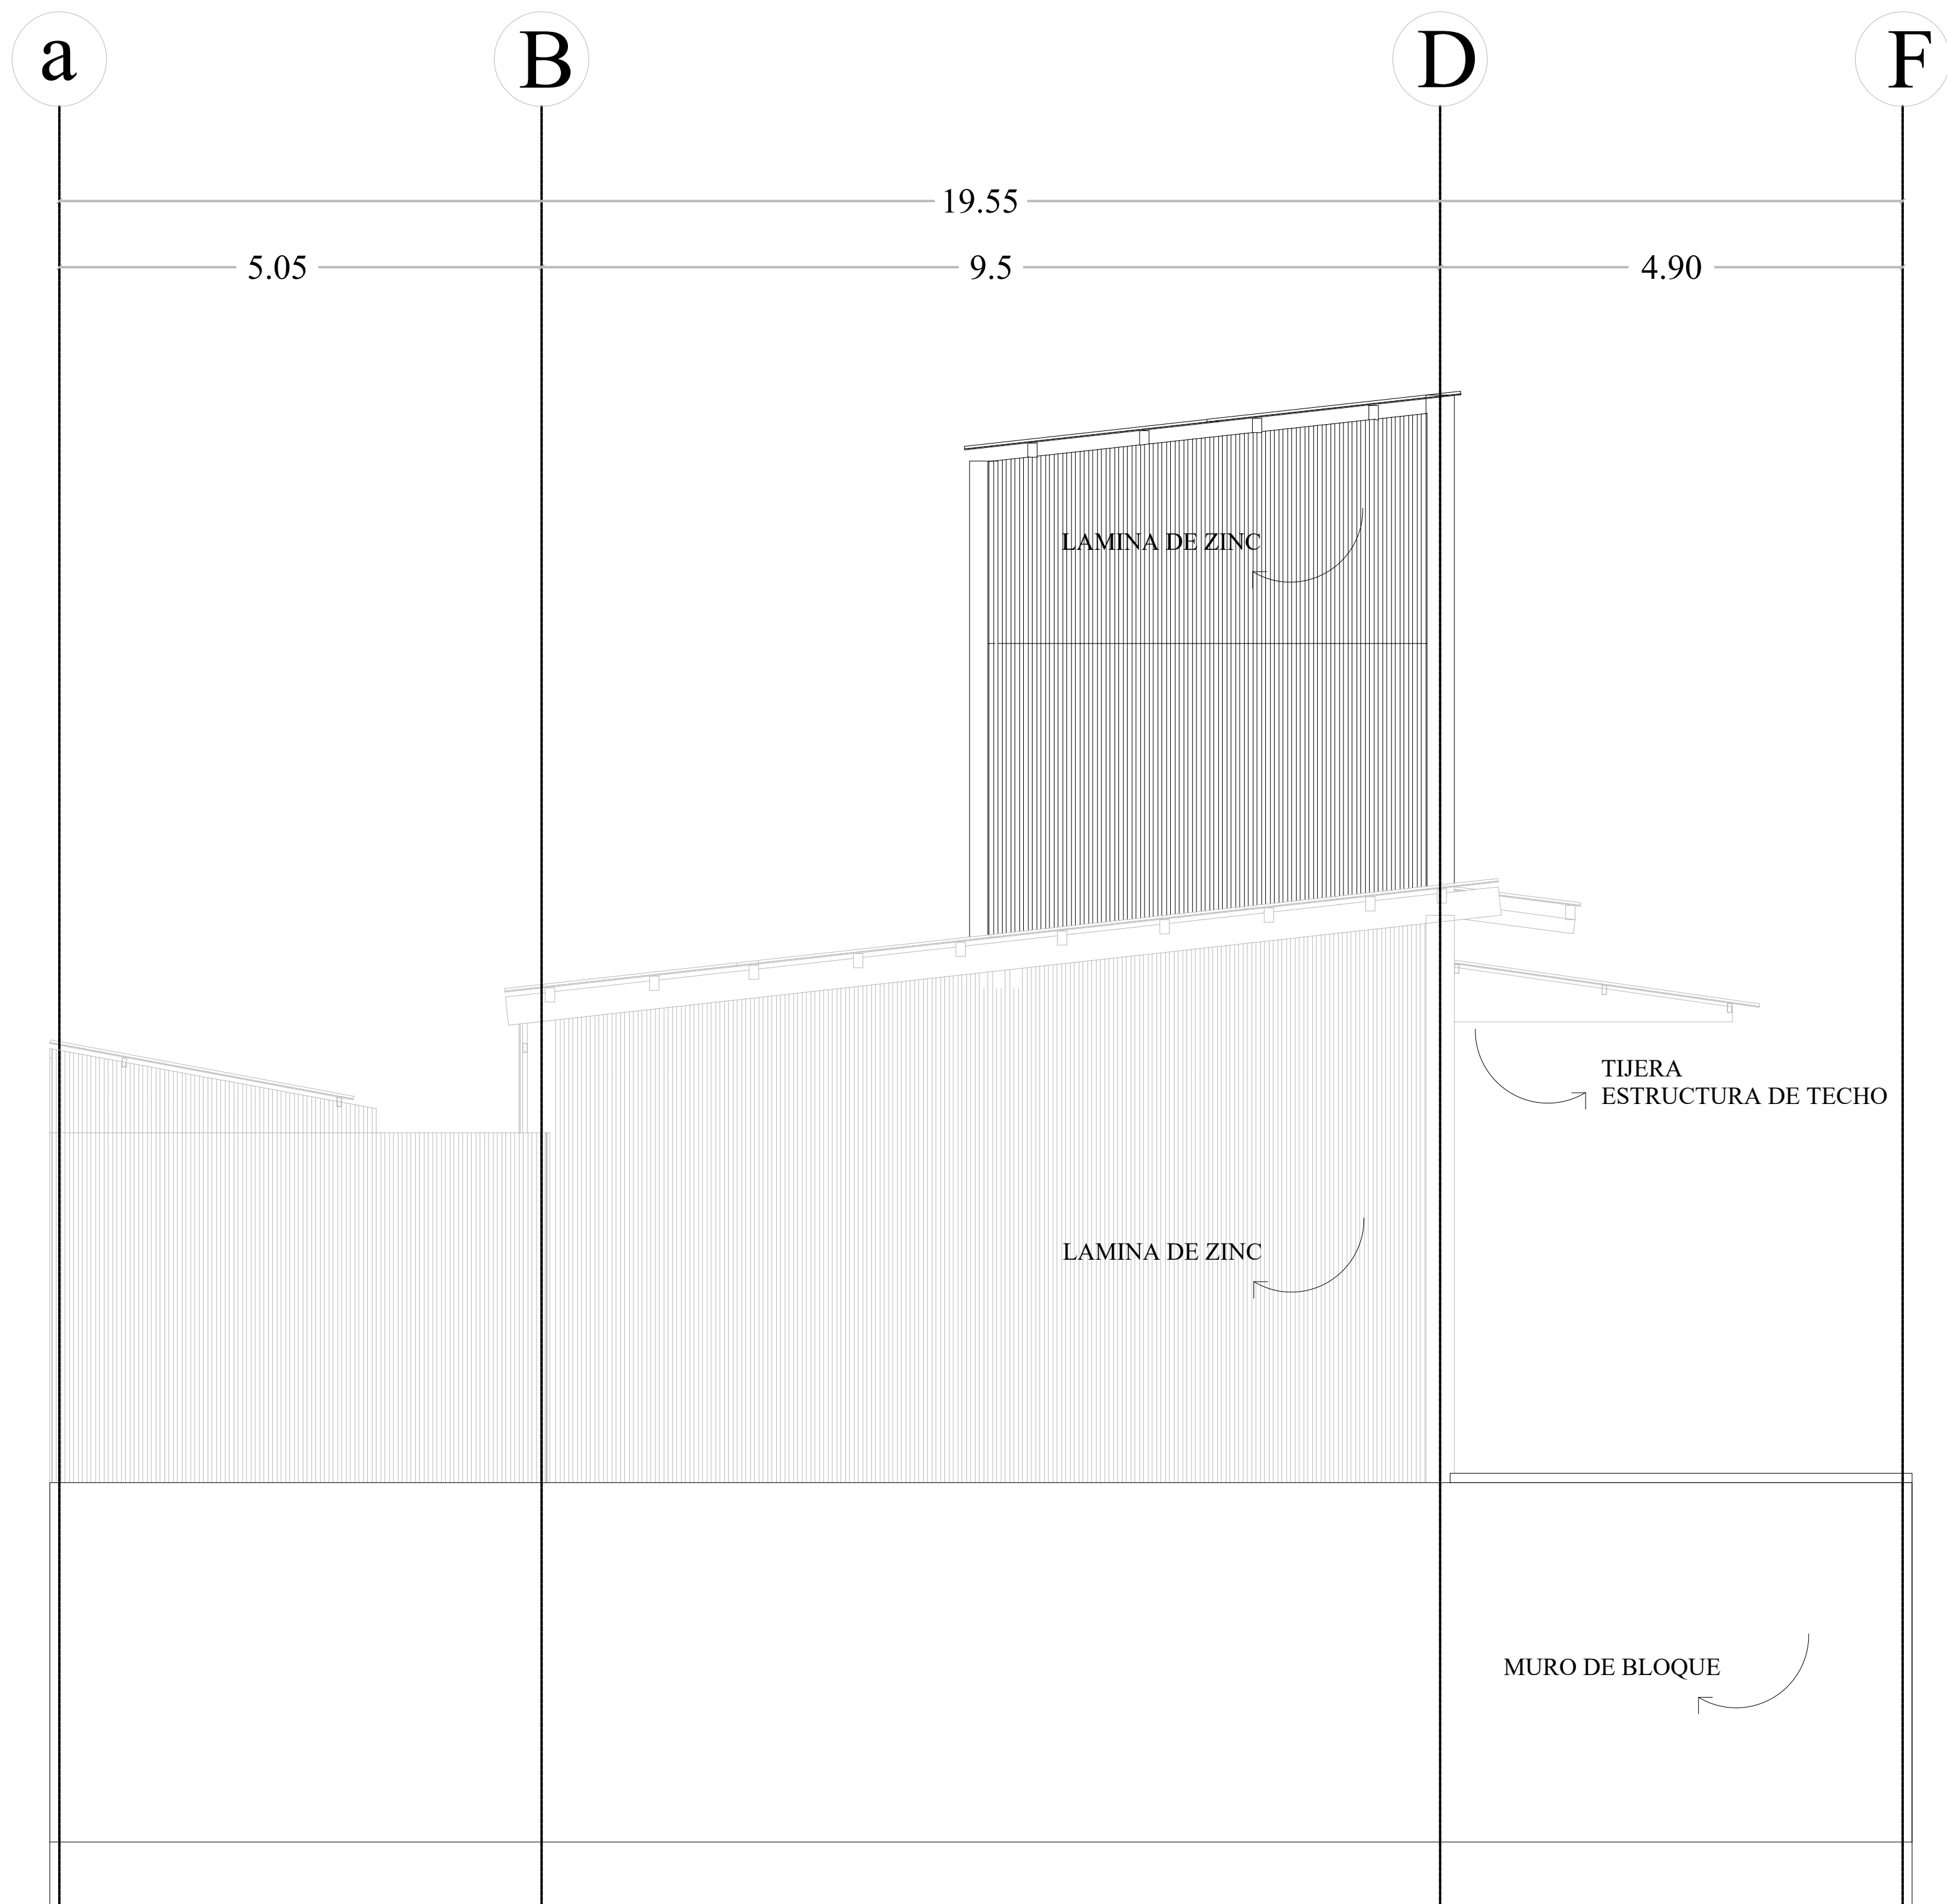

## Fachada F-C

Escala 1:50

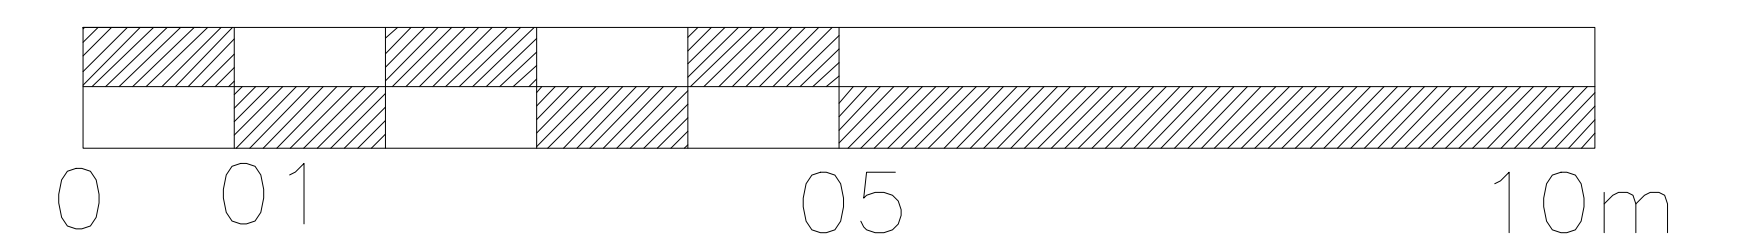

ESCALA GRÁFICA

1:50

Proyecto:

LEVANTAMIENTO CON ESCANER

Propietario:

Lazarus & Lazarus

Ubicación:

San Pedro Sula, Cortés, Honduras

Contenido:

Fachada F-A y Fachada F-C

Escala:

1:50

Fecha:

Septiembre 2022

Archivo:

-----

Levantó:

DITOP

Aprobó:

Ing. Roberto Inestroza

Revisó:

CICH 5870

Dibujó:



DITOP

**Ditop**  
Diseño Ingeniería Topografía

**Lazarus & Lazarus**

Plano No :

04

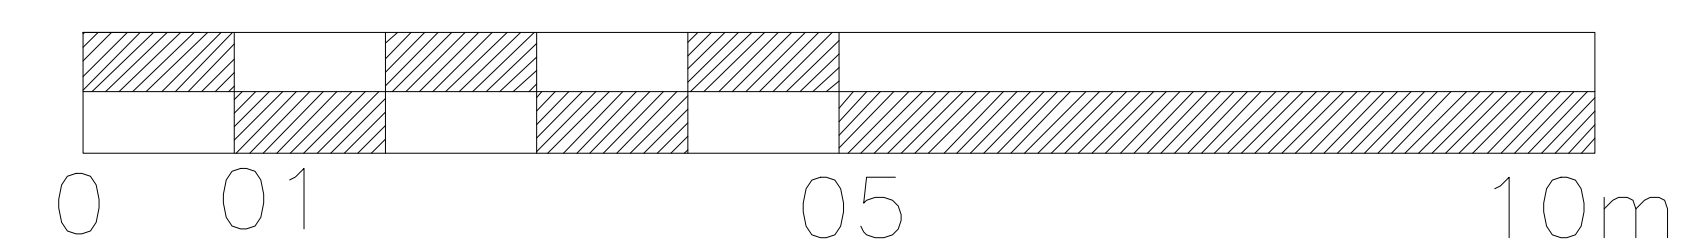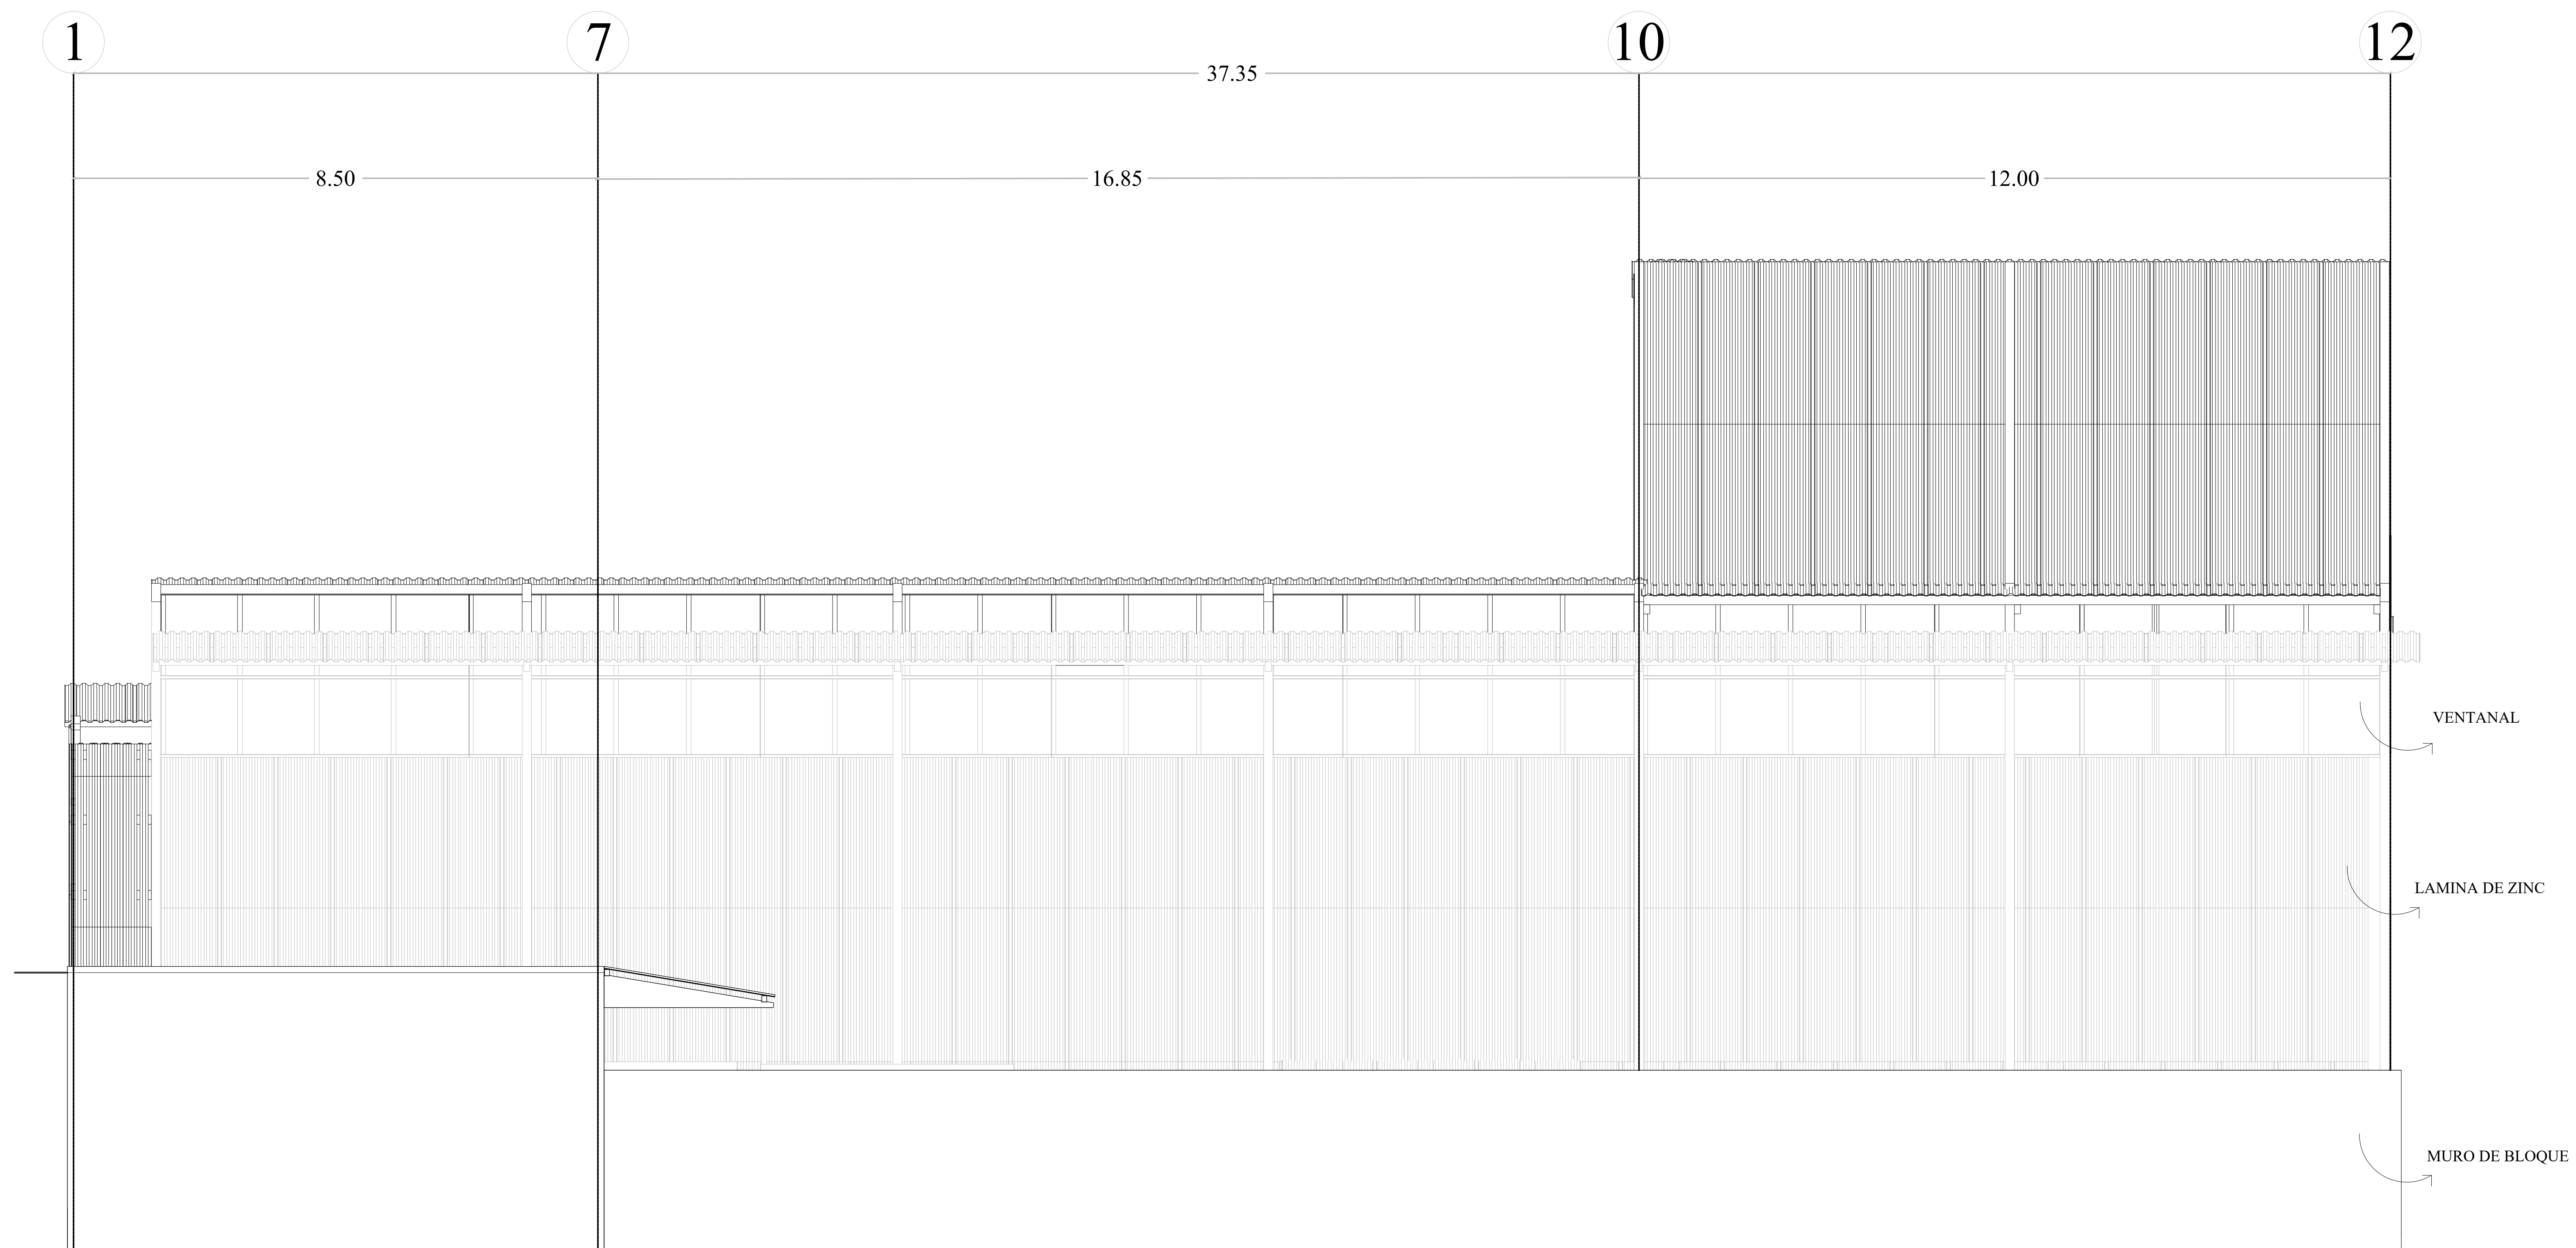

# Fachada F-B

Escala 1:50

ESCALA GRÁFICA  
1:50

Proyecto: LEVANTAMIENTO CON ESCANER

Propietario: Lazarus & Lazarus

Ubicación: San Pedro Sula, Cortés, Honduras

Contenido: Fachada F-B

Escala: 1:50



Fecha: Septiembre 2022

Archivo: -----

Levantó:	DITOP
Aprobó:	Ing. Roberto Inestroza
Revisó:	CICH 5870
Dibujó:	DITOP



Plano No :  
**05**

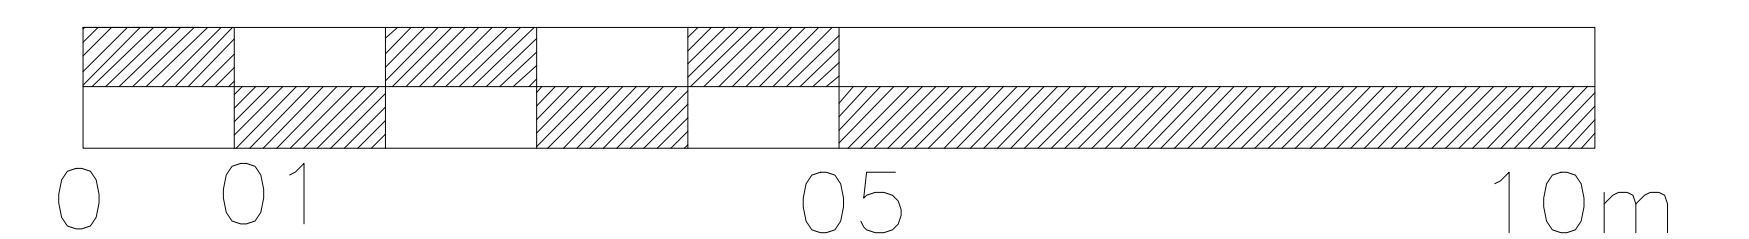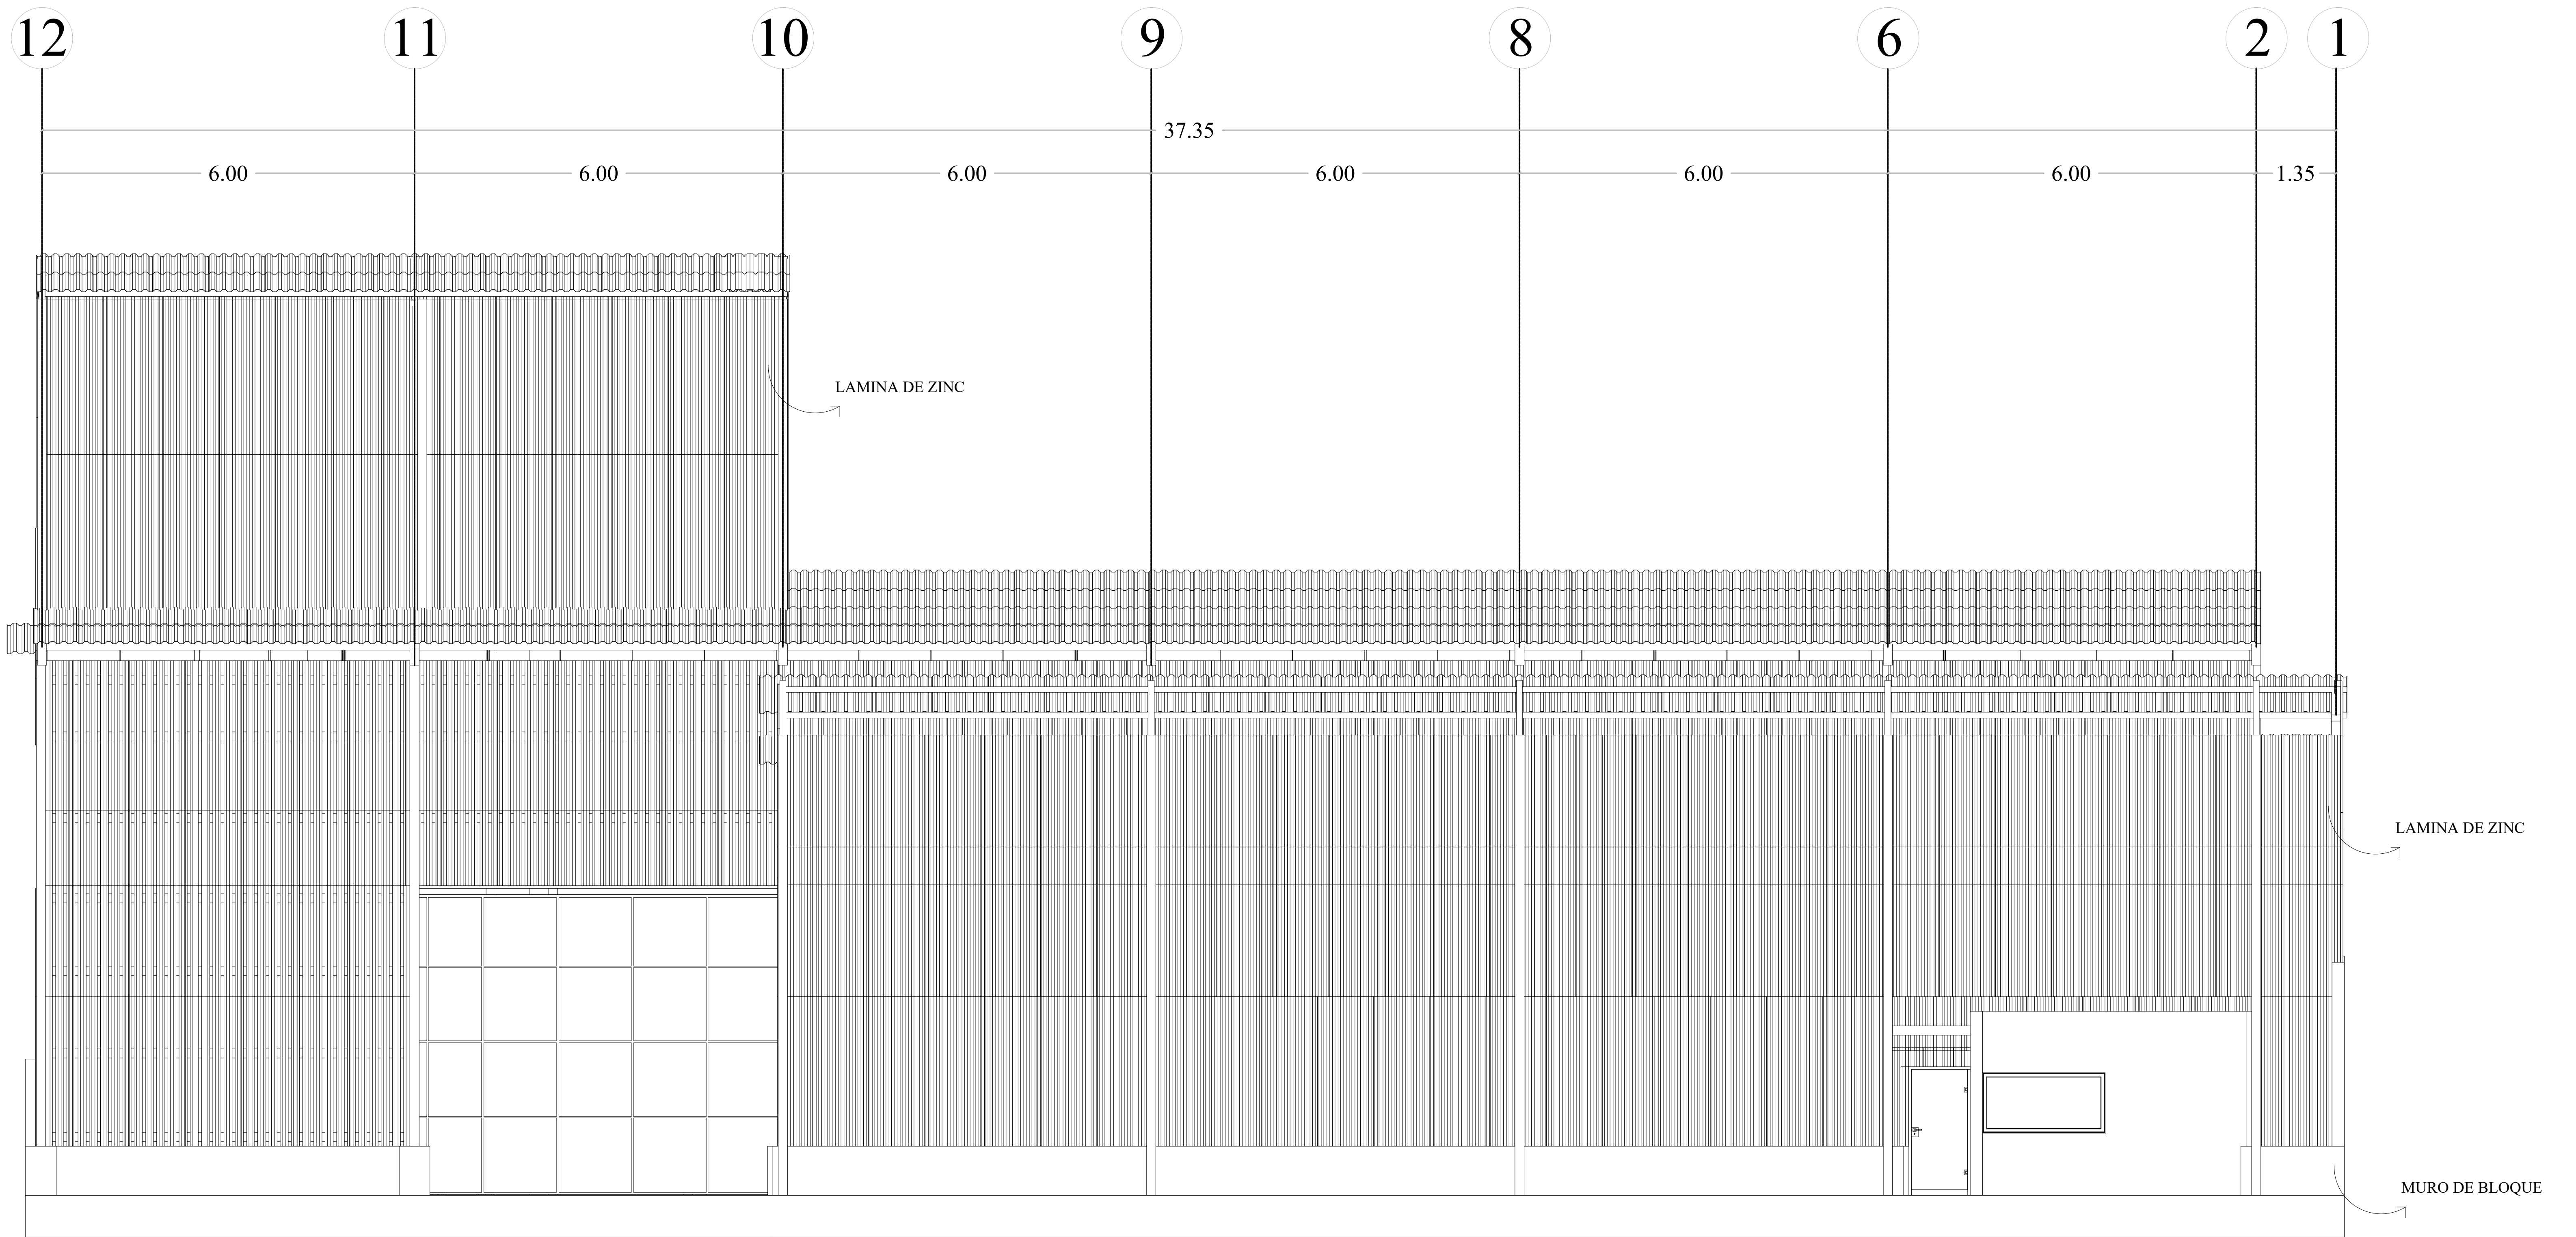

**Fachada F-D**  
Escala 1:50

ESCALA GRÁFICA  
1:50

Proyecto:

LEVANTAMIENTO CON ESCANER

Propietario:

Lazarus & Lazarus

Ubicación:

San Pedro Sula, Cortés, Honduras

Contenido:

Fachada F-D

Escala:

1:50

Fecha:

Septiembre 2022

Archivo:

-----

Levantó:

DITOP

Aprobó:

Ing. Roberto Inestroza

Revisó:

CICH 5870

Dibujó:

DITOP



Plano No :

06