

RENDER

Proyecto	HE - Tv Wall	Fecha	08/12/21	Escala	1/000	# de hoja	1 / 7
Contenido	Tv Wall - Molineros Classic 1	Observaciones	----	No. de OP	----		
Ubicacion	Honduras	Asesor	CDF				
		Dibujo	JS				



Proyecto	HE - Tv Wall	Fecha	08/12/21	Escala	1/000	# de hoja	2
	Contenido	Tv Wall - Molineros Classic 1	Observaciones	No. de OP	---		7
	Ubicación	Honduras	Asesor	CDF	---		
			Dibujo	JS			



LOGO LG 3D 200mm

Cuerpo lateral de MDF color blanco 15-20% de brillo

Iluminación Led de rebote en todo el perímetro

Pared de fondo de melamina

Bracket para tv

Platina + Ganchos

Riel para televisores

Toma corriente y grumet

Grumet para barra de sonido

Repisa para soundbar


Iluminación led de rebote en la base

Marco de MDF color blanco 15-20% de brillo

Base de MDF color blanco 15-20% de brillo

Caja de registro de 45cm x 20cm (1 toma corriente)


Grafica en Backlight y acrílico sujeto con pines de aluminio

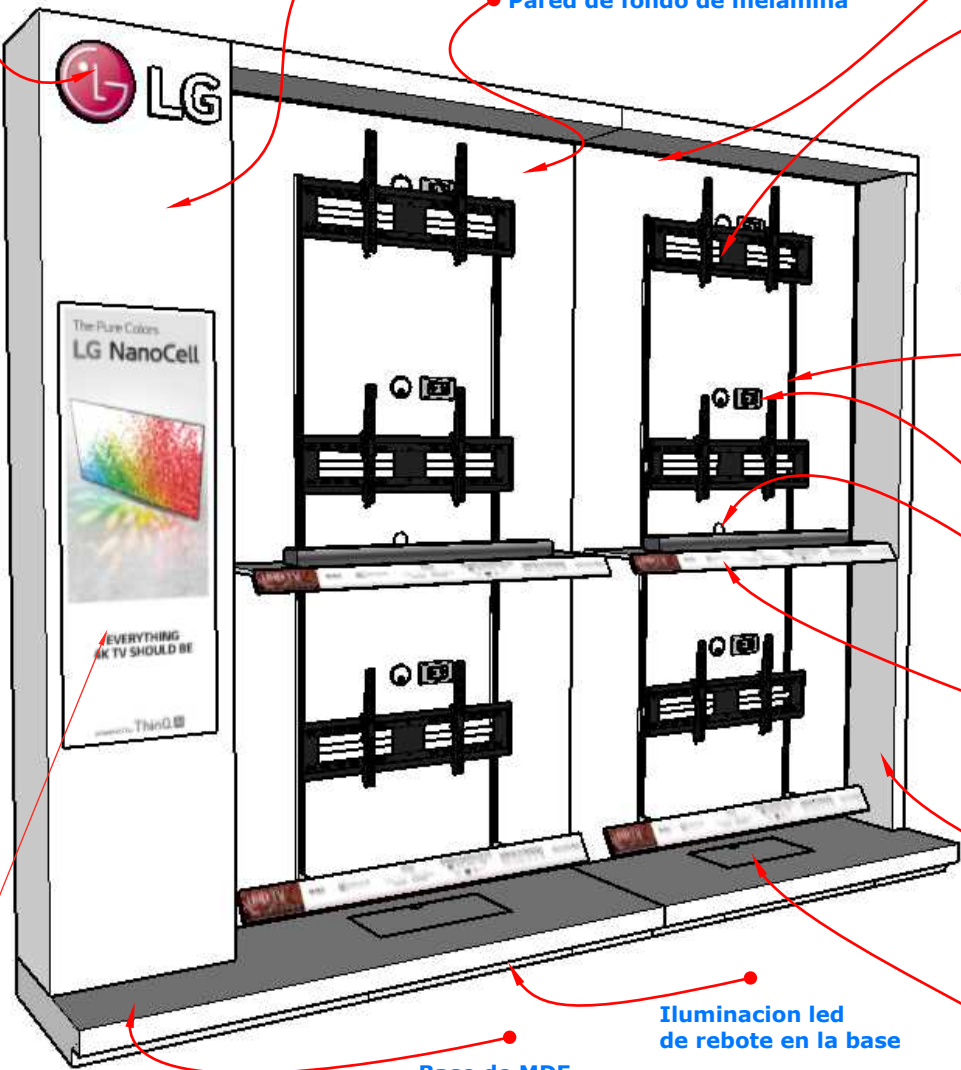

Paint) Recommended
 Pantone 11-0602 TRX
 Reflectance 15~20%
 Egg Sell Type (Send Texture)

White


ISO - DETALLES FRONTAL

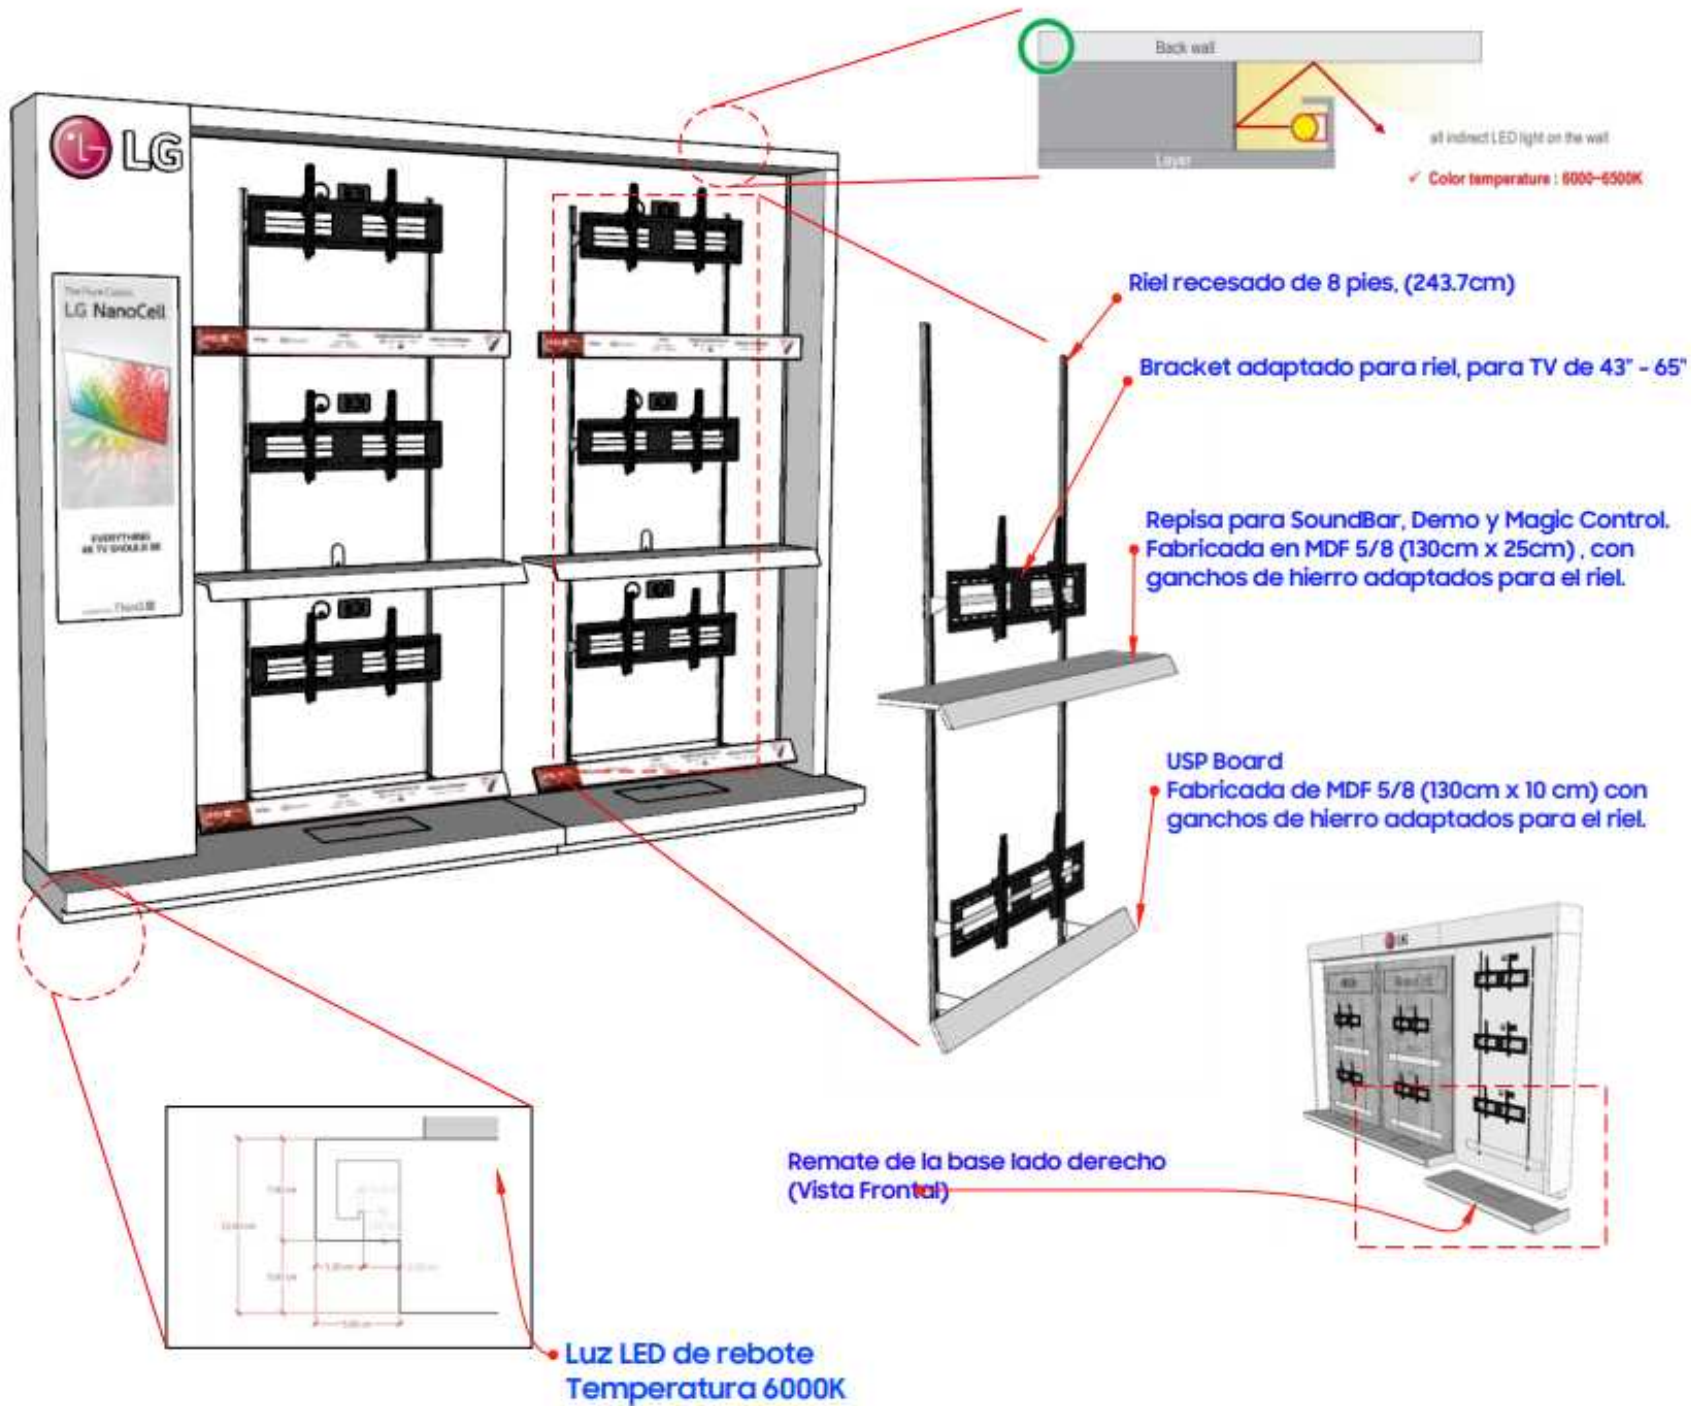

Proyecto	HE - Tv Wall	Fecha	08/12/21	Escala	1/000	# de hoja	3
	Contenido	Tv Wall - Molineros Classic 1	Observaciones	Asesor	No. de OP		7
	Ubicacion	Honduras	CDF	Dibujo	---		




ISO - DETALLES FRONTAL

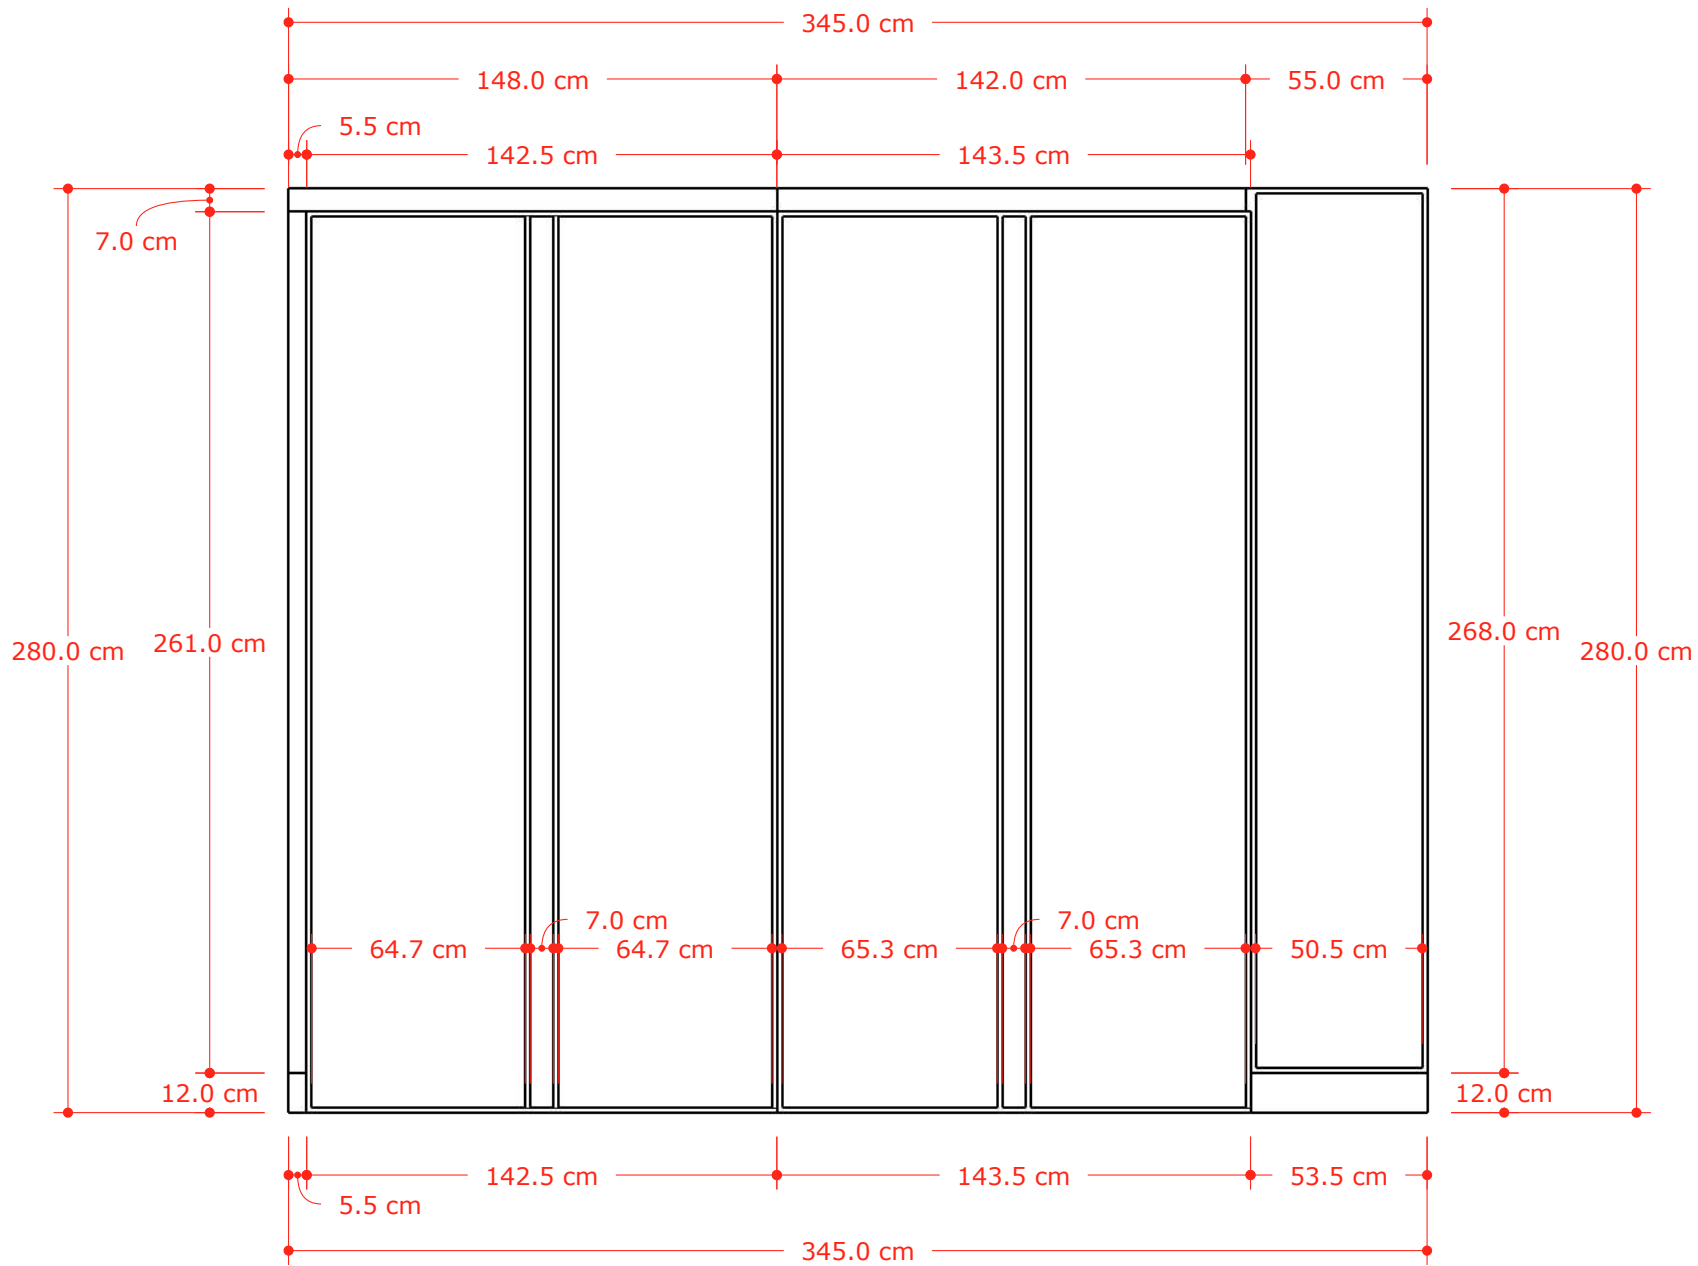


MEDIDAS GENERALES TRASERAS

Proyecto	HE - Tv Wall	Fecha	08/12/21	Escala	1/000	# de hoja	5
Contenido	Tv Wall - Molineros Classic 1	Observaciones	----	No. de OP	----		7
Ubicacion	Honduras	Asesor	CDF	Dibujo	JS		



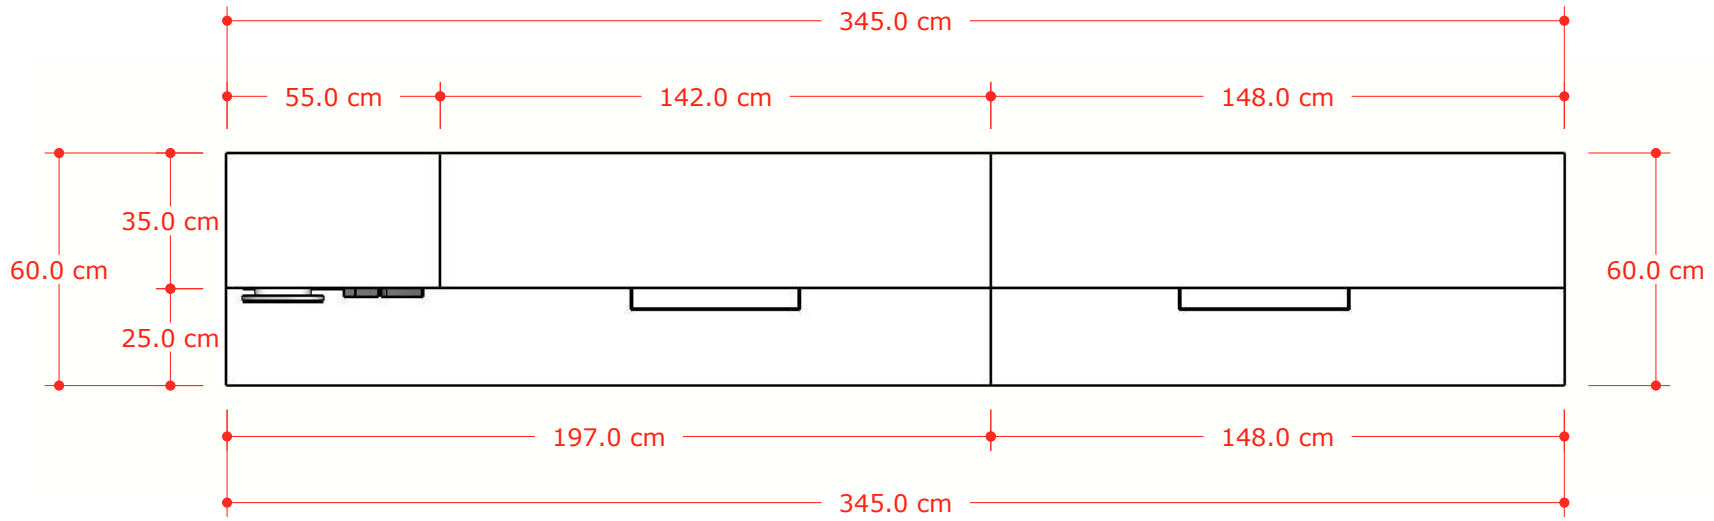

PLANTA SUPERIOR (Con fascia)


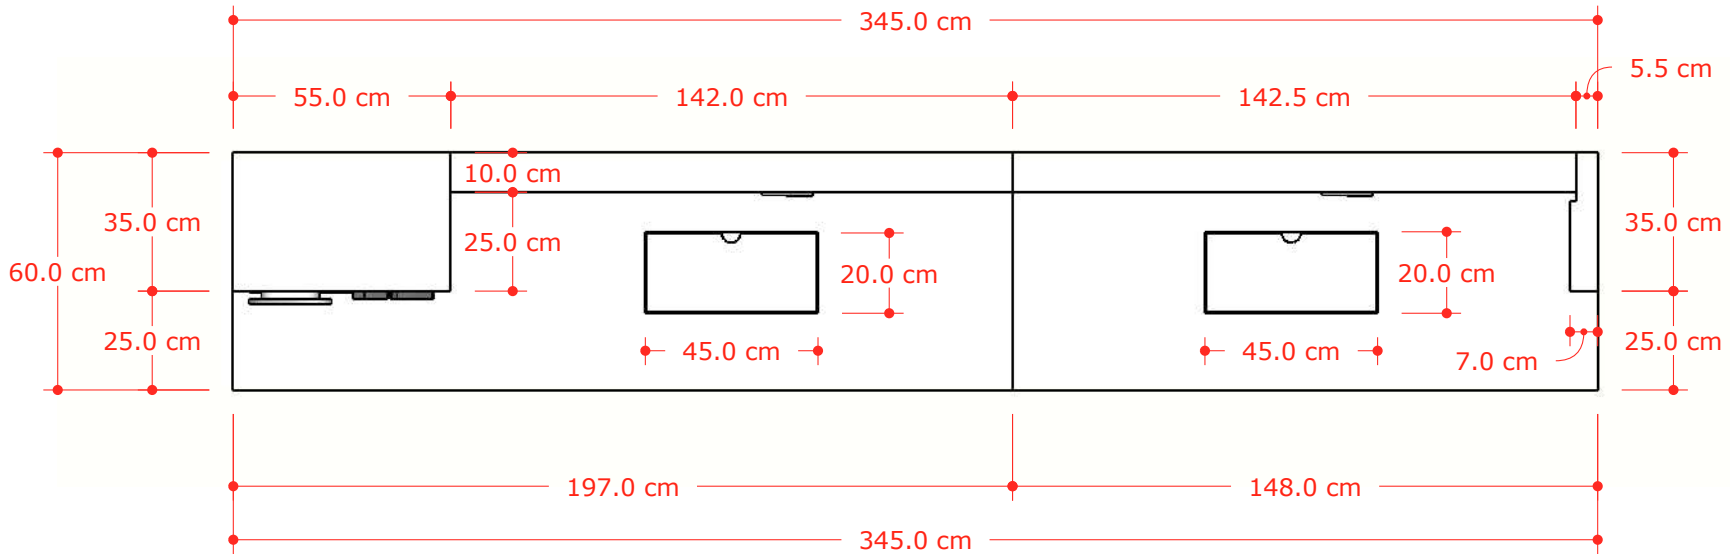


PLANTA SUPERIOR (Sin fascia)

MEDIDAS GENERALES VISTA SUPERIOR

Proyecto HE - Tv Wall Contenido Tv Wall - Molineros Classic 1 Ubicacion Honduras	Fecha 08/12/21	Escala 1/000	# de hoja 6
	Observaciones ----	No. de OP ----	7
	Asesor CDF	Dibujo JS	



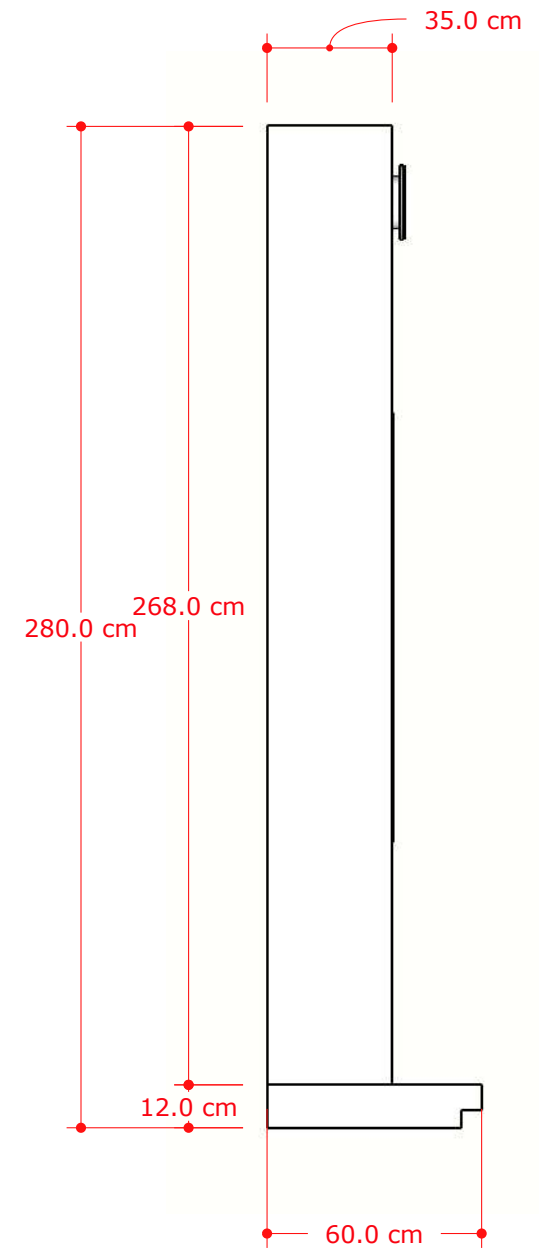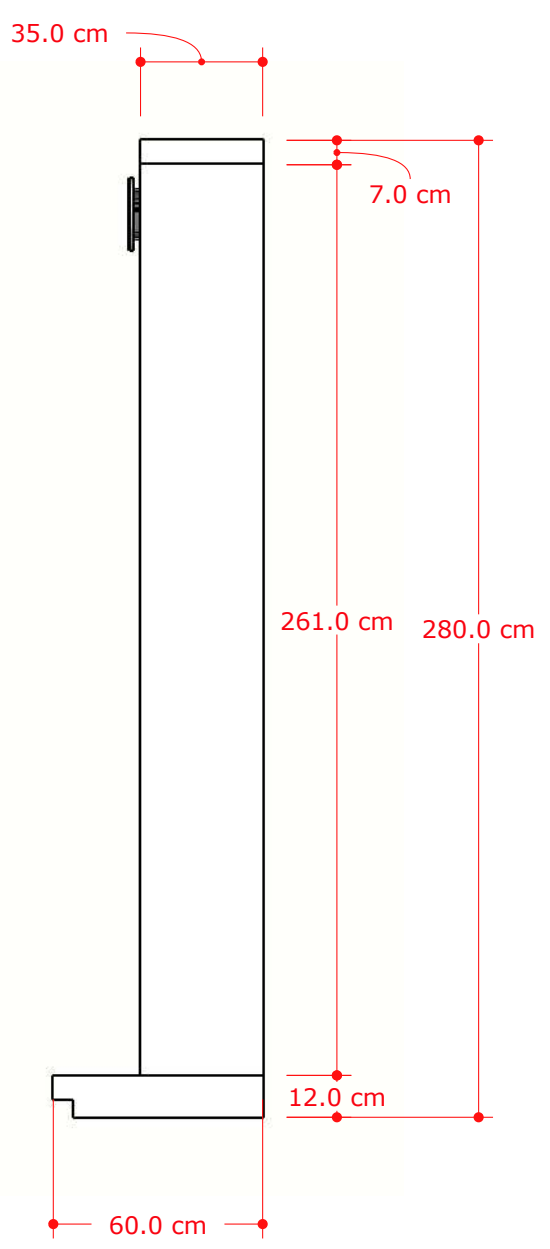

MEDIDAS GENERALES VISTAS LATERALES



Proyecto	HE - Tv Wall		Fecha	08/12/21	Escala	1/000	# de hoja	7
Contenido	Tv Wall - Molineros Classic 1		Observaciones	----	No. de OP	----	7	7
Ubicacion	Honduras		Asesor	CDF	Dibujo	JS		



RAYOS X

Proyecto	HE - Tv Wall	Fecha	08/12/21	Escala	1/000	# de hoja	8
Contenido	Tv Wall - Molineros Classic 1	Observaciones	---	No. de OP	---		7
Ubicacion	Honduras	Asesor	CDF				
		Dibujo	JS				

